



Widok z frontu

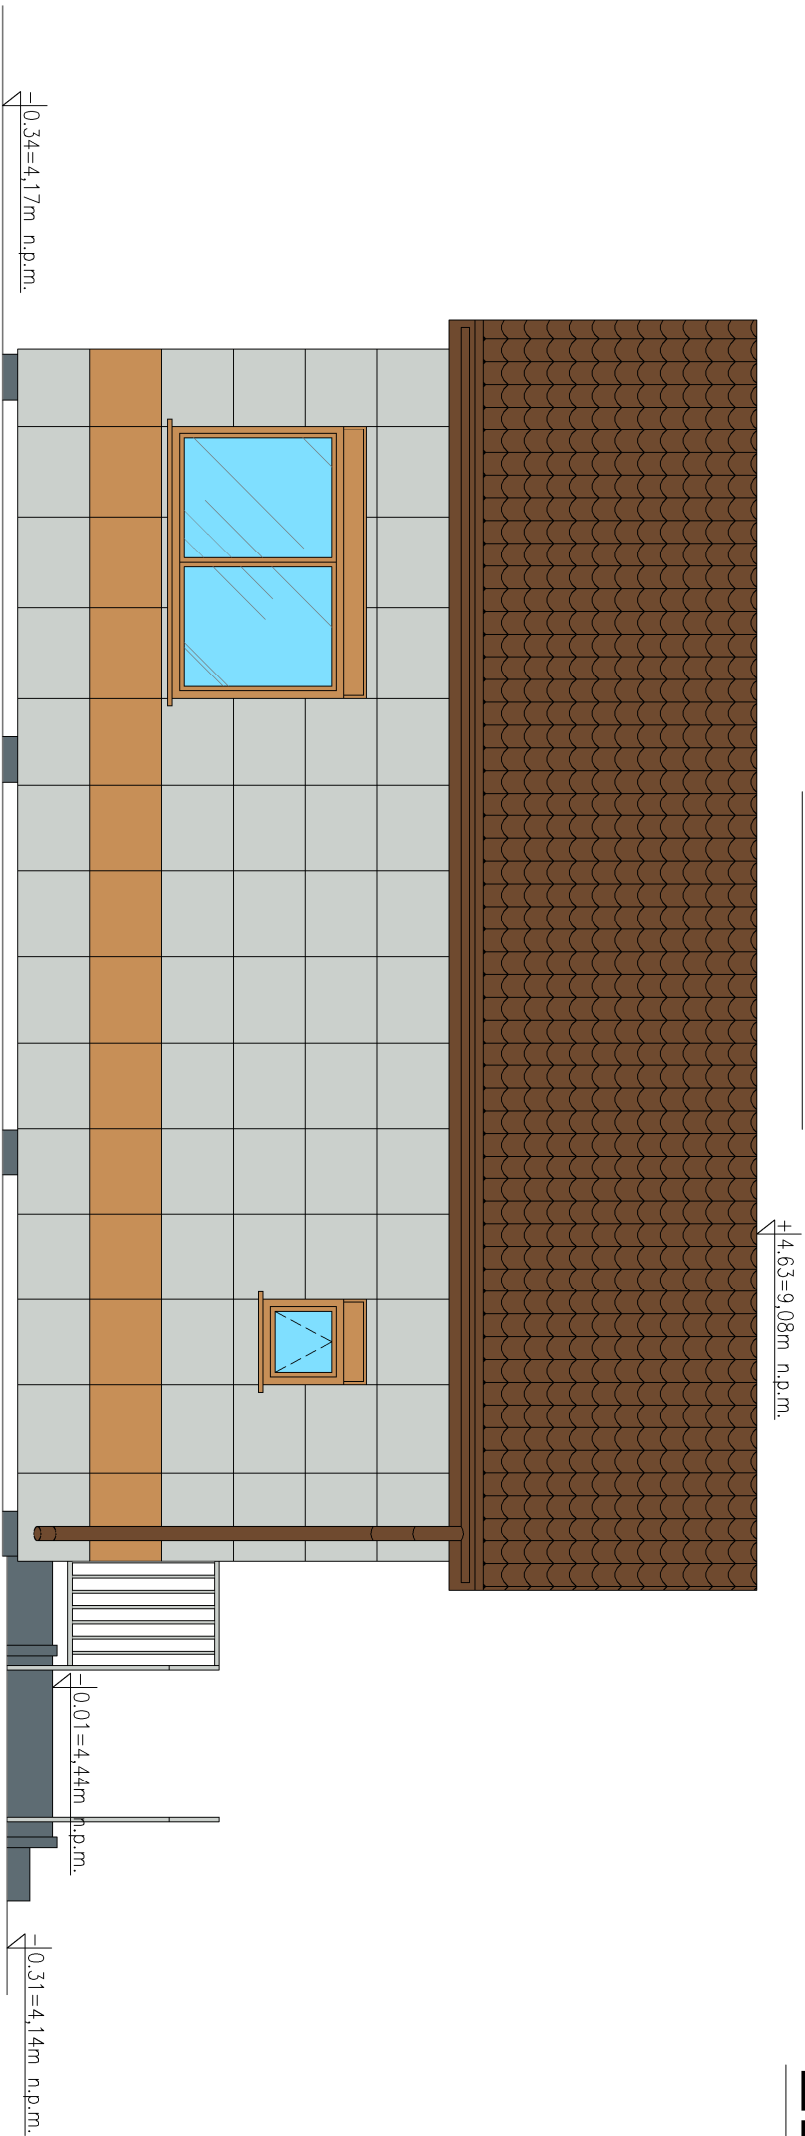

ELEWACJE

Skala 1:50

Widok z tyłu

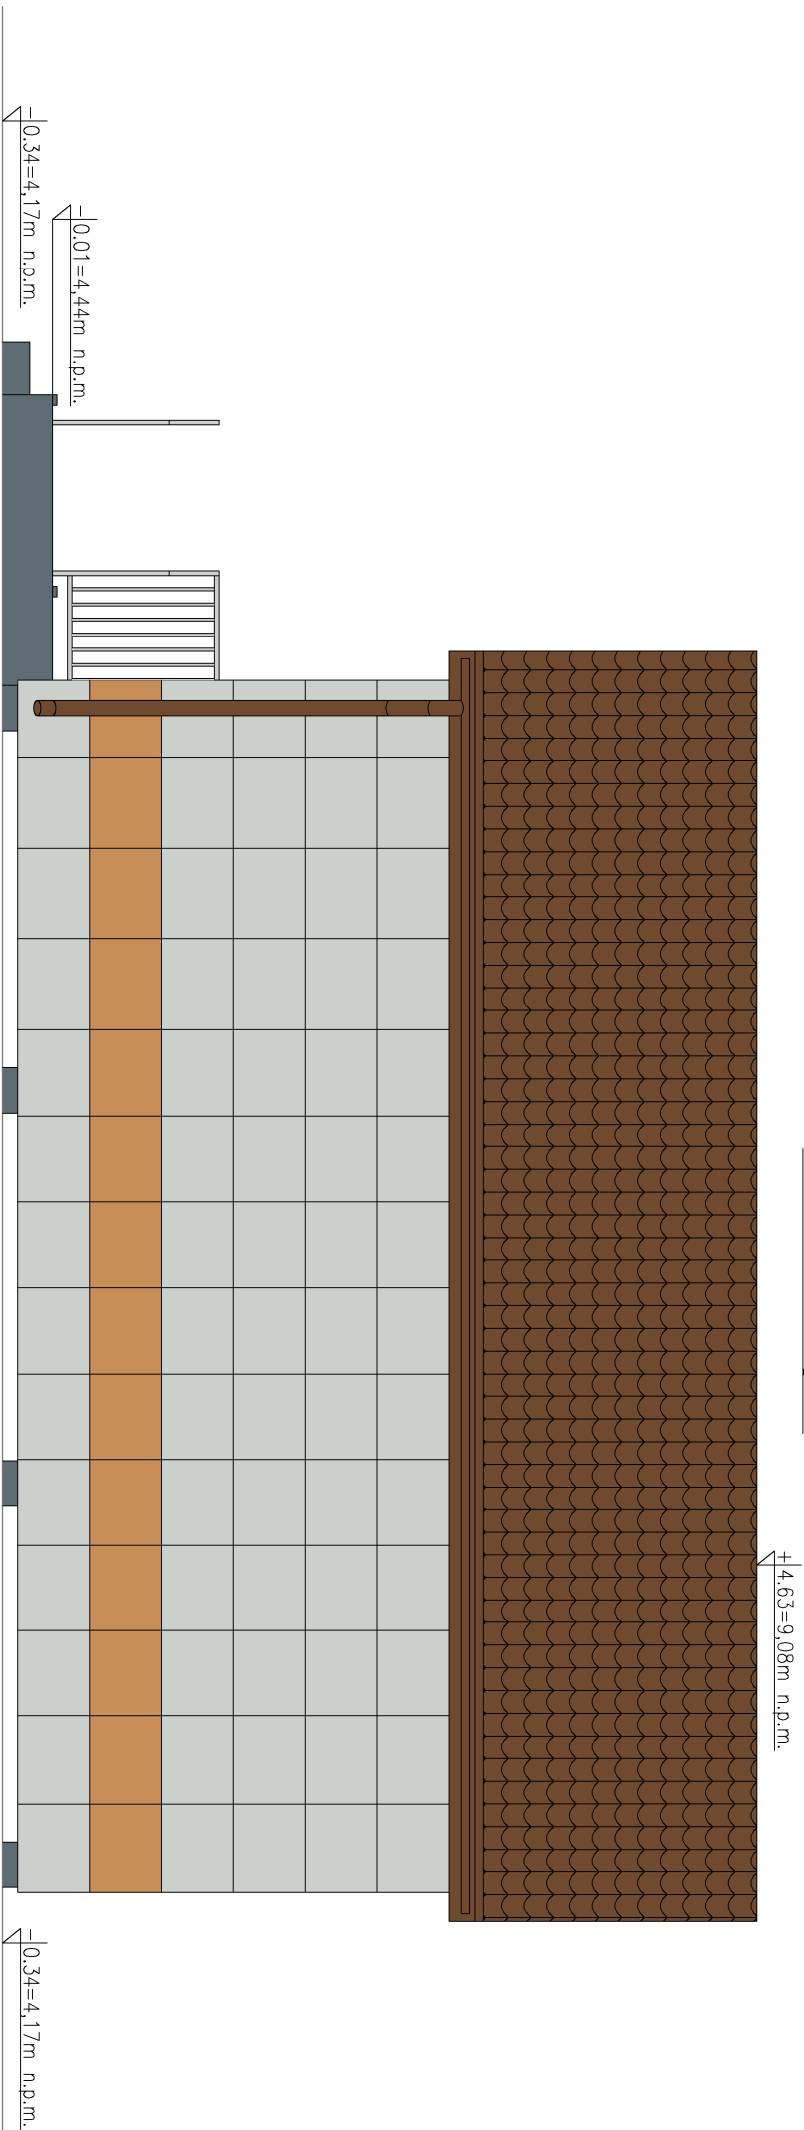

tema opracowania: Budynek stacji hydrologiczno-meteorologicznej, Dźwierzyno, ul. Wyzwolenia 1; działka nr: 2/13		faza: PROJEKT BUDOWLANY		branża: ARCHITEKTURA		data opracowania: LISTOPAD 2017		nr rysunku: A4	
tytuł rysunku: ELEWACJE		skala: 1 : 50		projektował : mgr inż. arch. Maciej CZYŻEWSKI		nr uprawnień: 37/POOK/IV/2014		podpis:	
inwestor: Instytut Meteorologii i Gospodarki Wodnej ul. Podleśna 62, Warszawa, Oddział Morski w Gdyni ul. Waszyngтона 42, 81-342 Gdynia		sprawdził : mgr inż. arch. Bohdan SZYLAŃSKI		opracował : mgr inż. Tomasz ULENBERG		nr uprawnień: PCM/0307/POOK/14		podpis:	
tytuł rysunku: ELEWACJE		inwestor: Instytut Meteorologii i Gospodarki Wodnej ul. Podleśna 62, Warszawa, Oddział Morski w Gdyni ul. Waszyngтона 42, 81-342 Gdynia		opracował : mgr inż. Tomasz ULENBERG		nr uprawnień: PCM/0307/POOK/14		podpis:	
