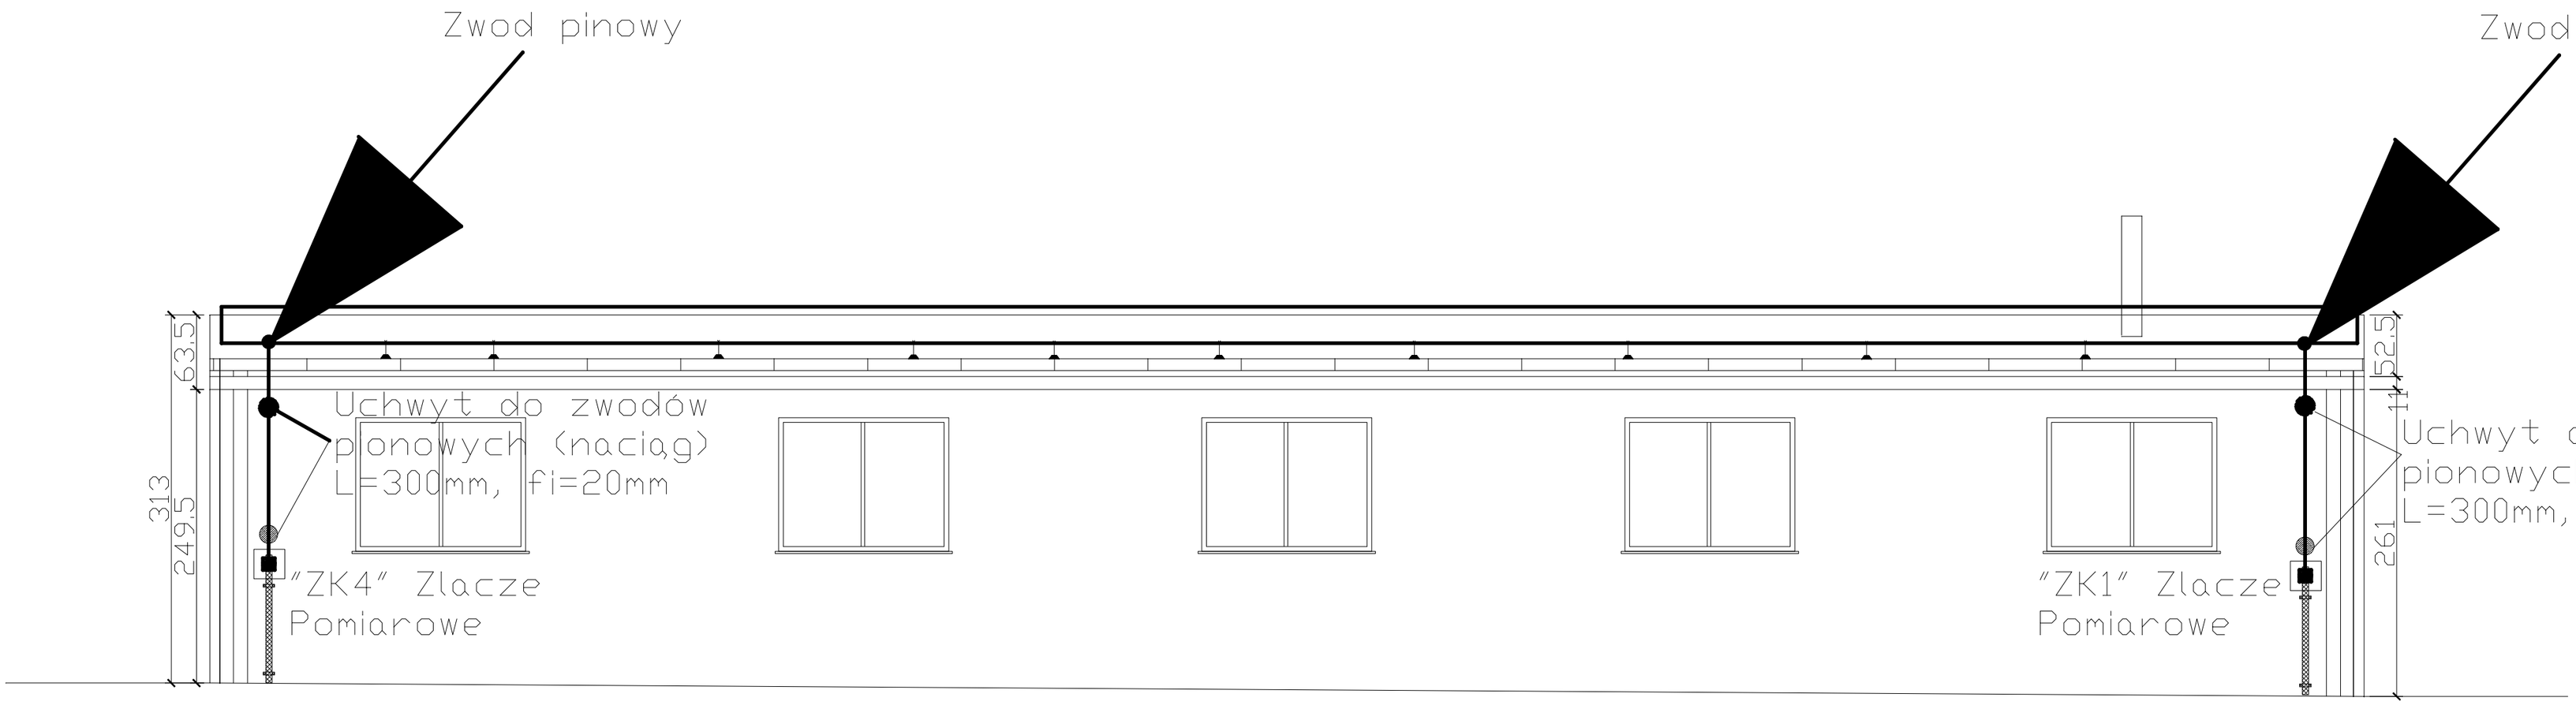

ELEWACJA WSCHODNIA

Instytut Meteorologii i Gospodarki Wodnej Odział Kraków ul. Piotra Borowego 14, 30-215 Kraków.	
Instalacja Odgromowa -projekt koncepcyjny	Rys.18.
Budynek 'D' -Garaże	Maj 2017
Elewacja Wschodnia	opracował: mgr inż. Mariusz Śmiech