


Zwod pinowy

Zwod pinowy

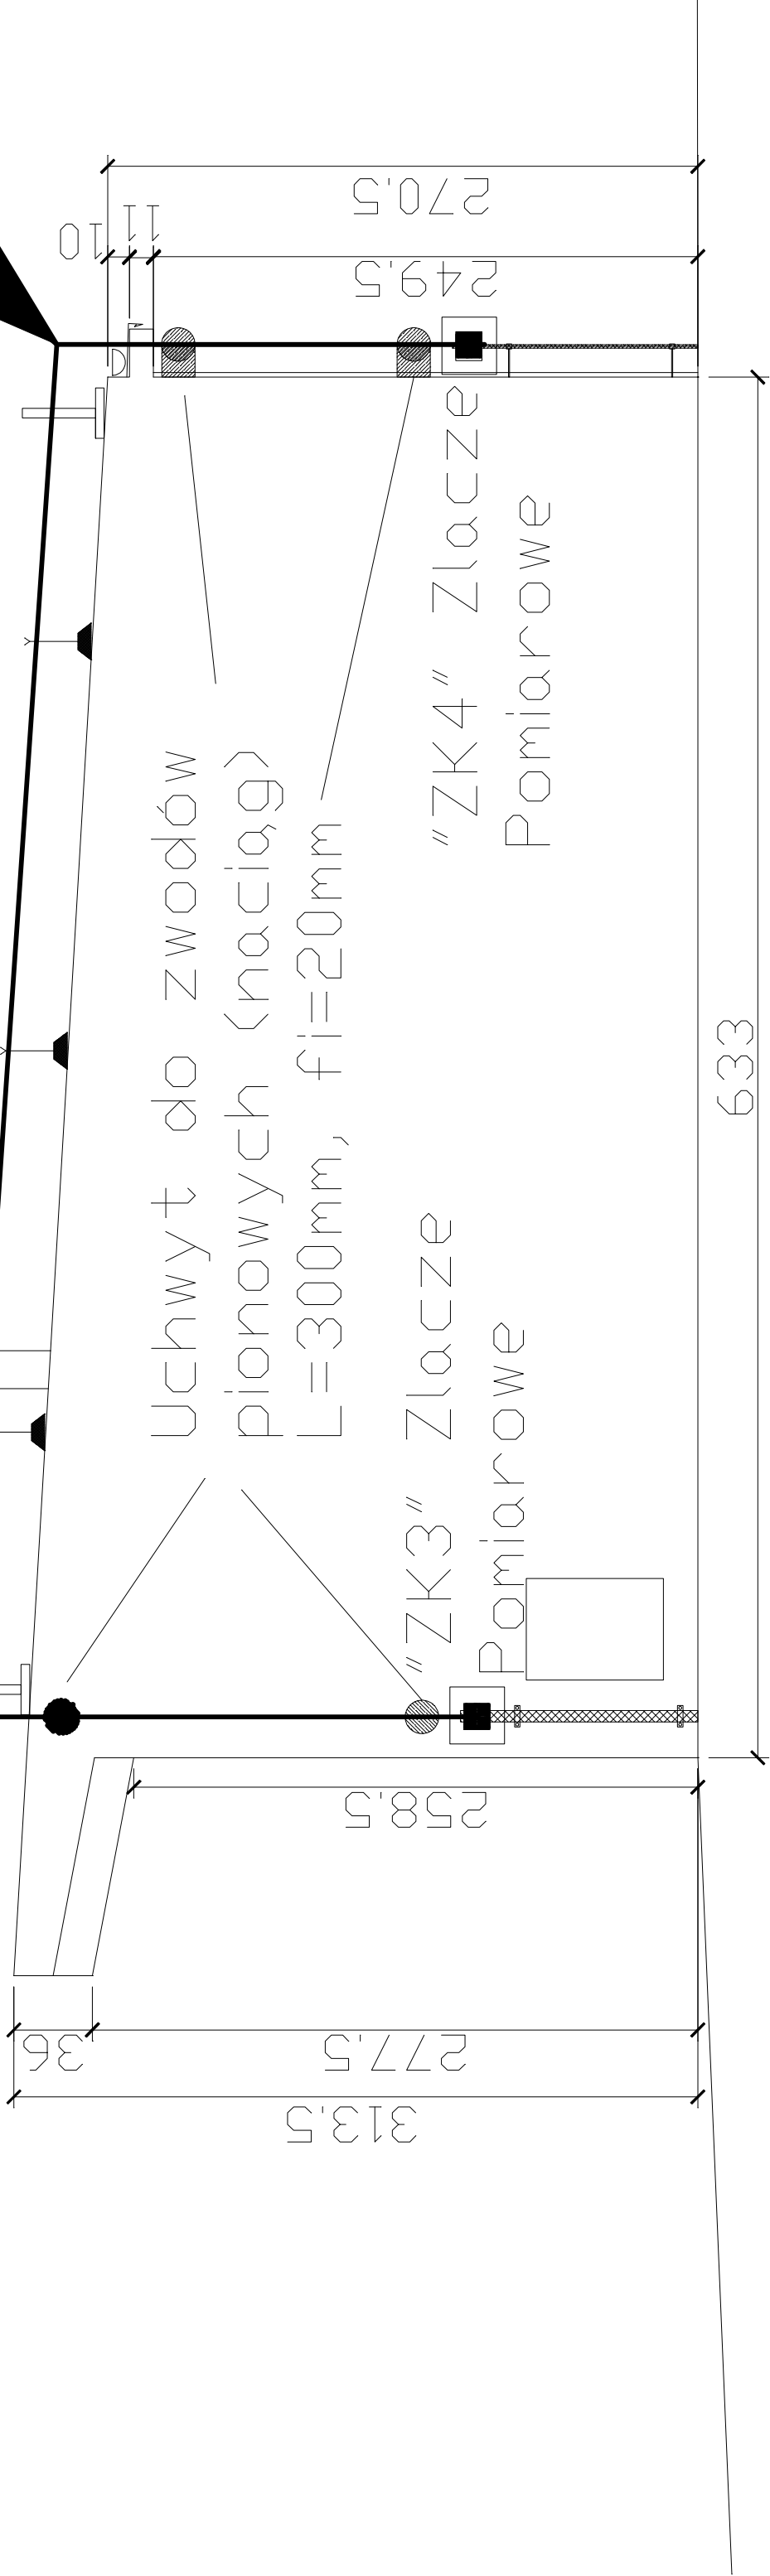

ELEWACJA
POŁUDNIOWA

Instytut Meteorologii i Gospodarki Wodnej Oddział Kraków ul. Piotra Borowego 14, 30-215 Kraków.	
Instalacja Odgromowa -projekt koncepcyjny	Rys.19.
Budynek 'D' -Garaże	Maj 2017
Elewacja Południowa	opracował: mgr inż. Mariusz Śmiech