


Zwod pinowy

Zwod pinowy

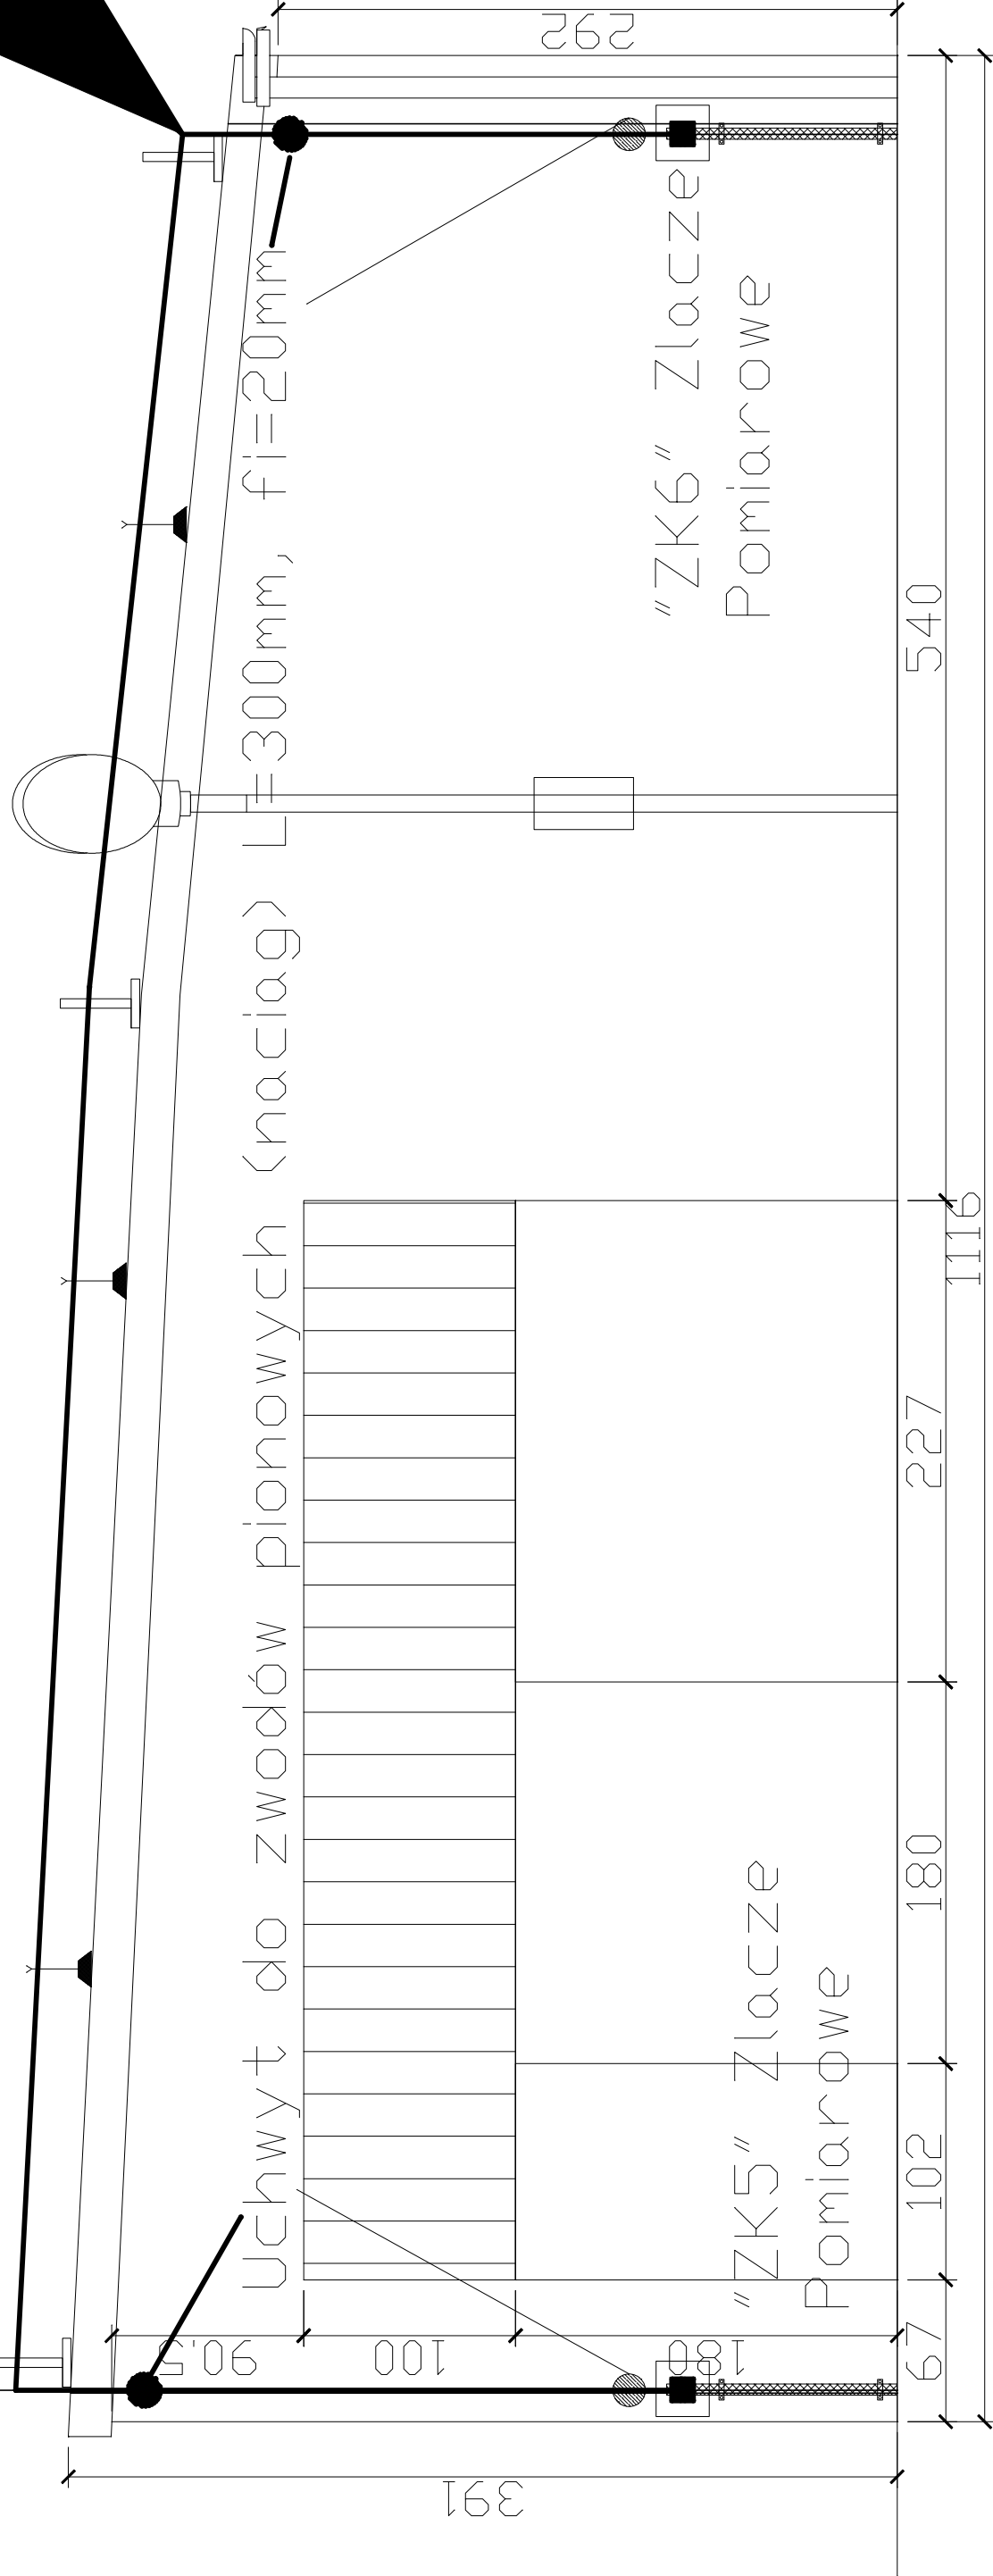

ELEWACJA WSCHODNIA

| | |
|--|---------------------------------------|
| Instytut Meteorologii i Gospodarki Wodnej Oddział Kraków ul. Piotra Borowego 14, 30-215 Kraków. | |
| Instalacja Odgromowa -projekt koncepcyjny | Rys.24. |
| Budynek 'F' -garaże | Maj 2017 |
| Elewacja Wschodnia | opracował: mgr inż. Mariusz Śmiech |