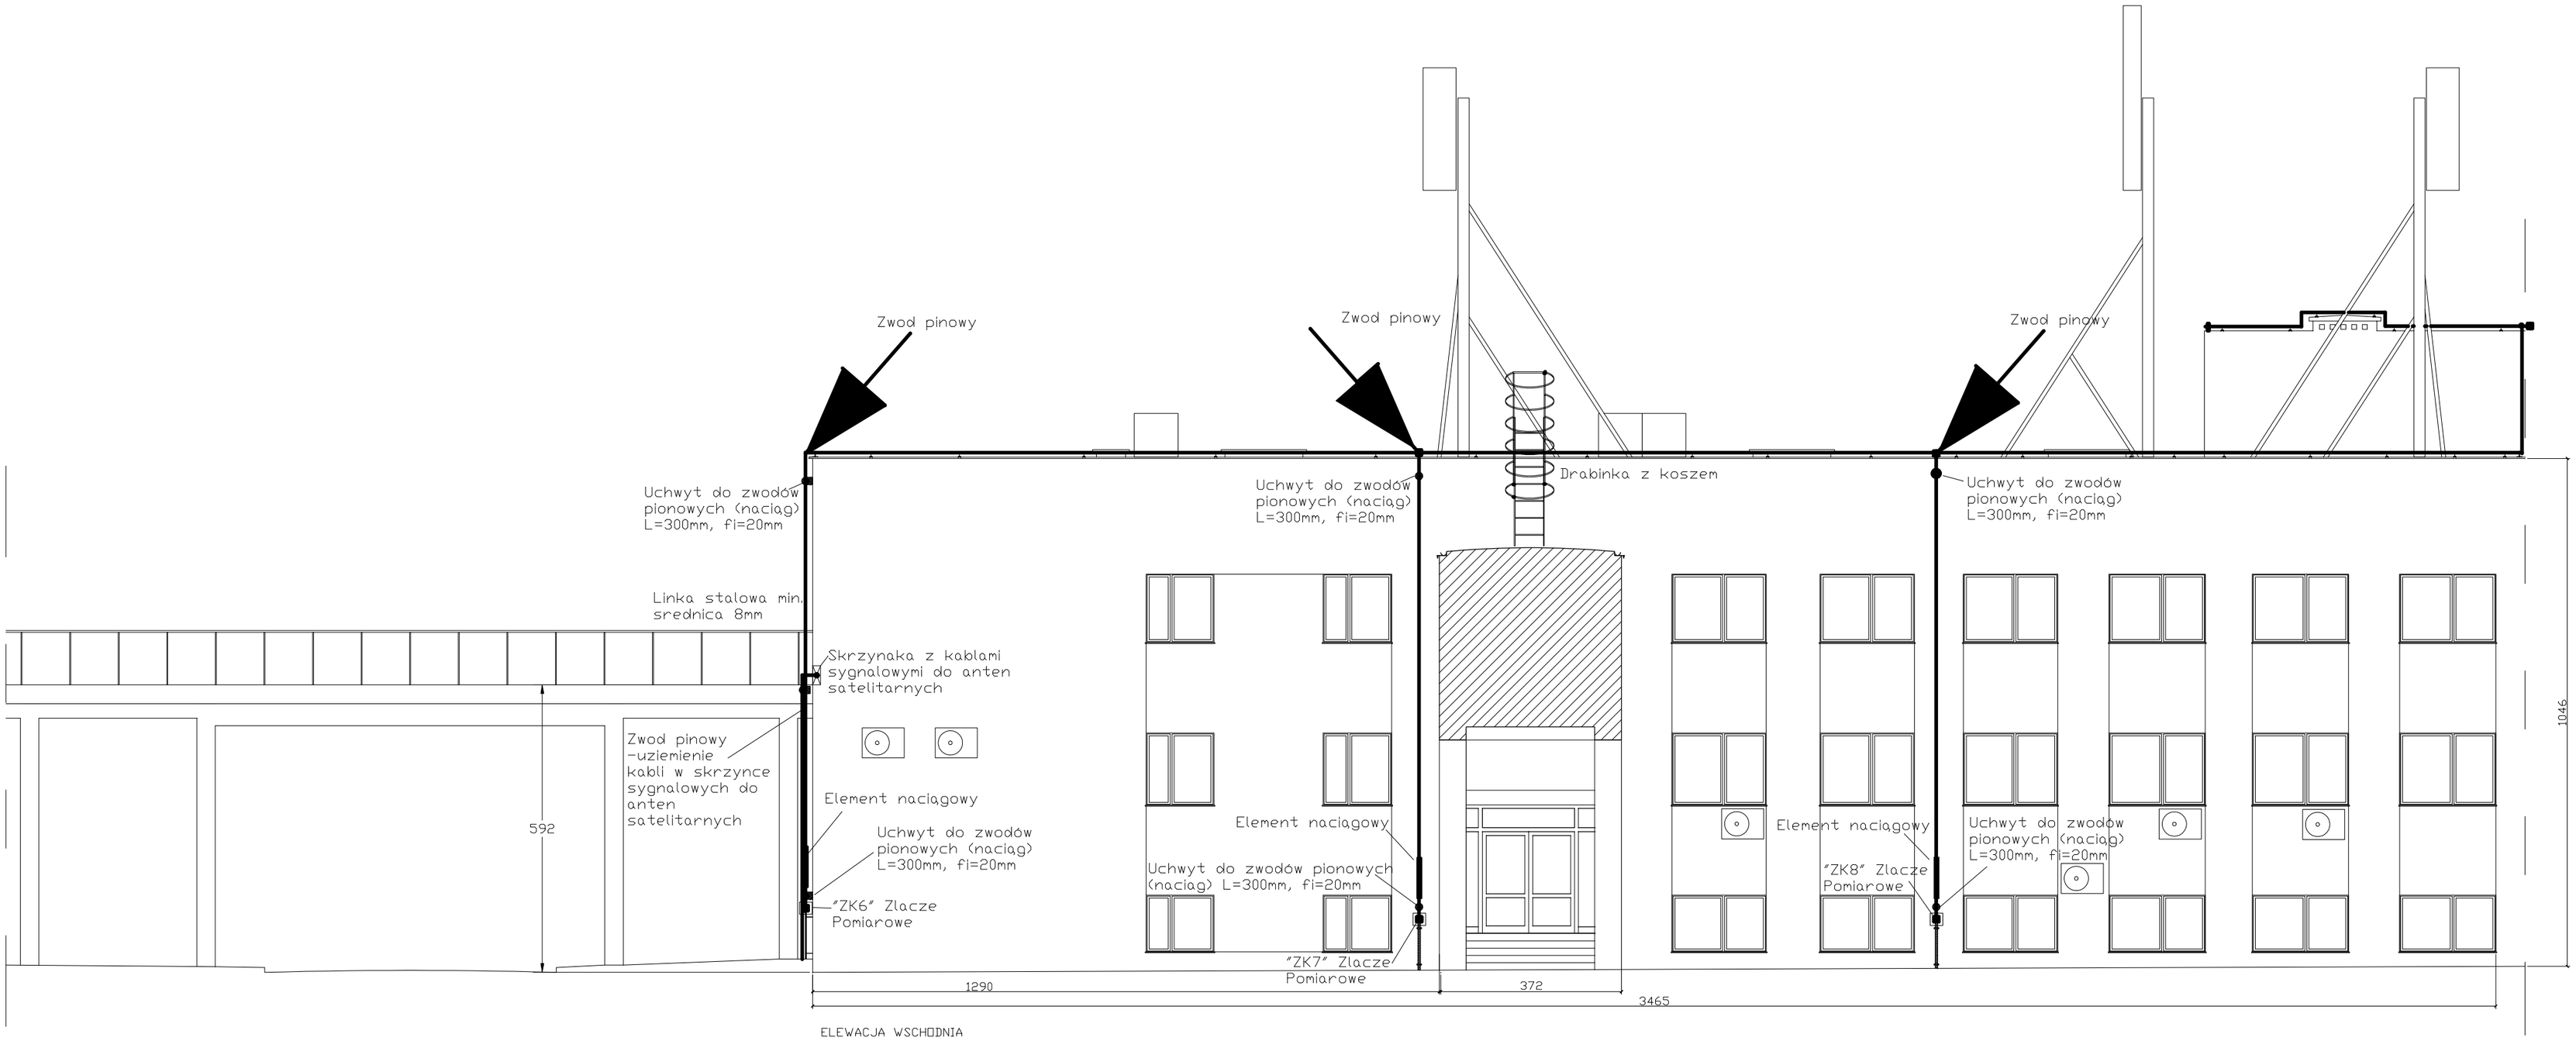

ELEWACJA WSCHODNIA

Instytut Meteorologii i Gospodarki Wodnej Odział Kraków ul. Piotra Borowego 14, 30-215 Kraków.	
Instalacja Odgromowa -projekt koncepcyjny	Rys.7.
Budynek 'B-1'	Maj 2017
Elewacaj Wschodnia	opracował: mgr inż. Mariusz Śmiech