



Widok z boku

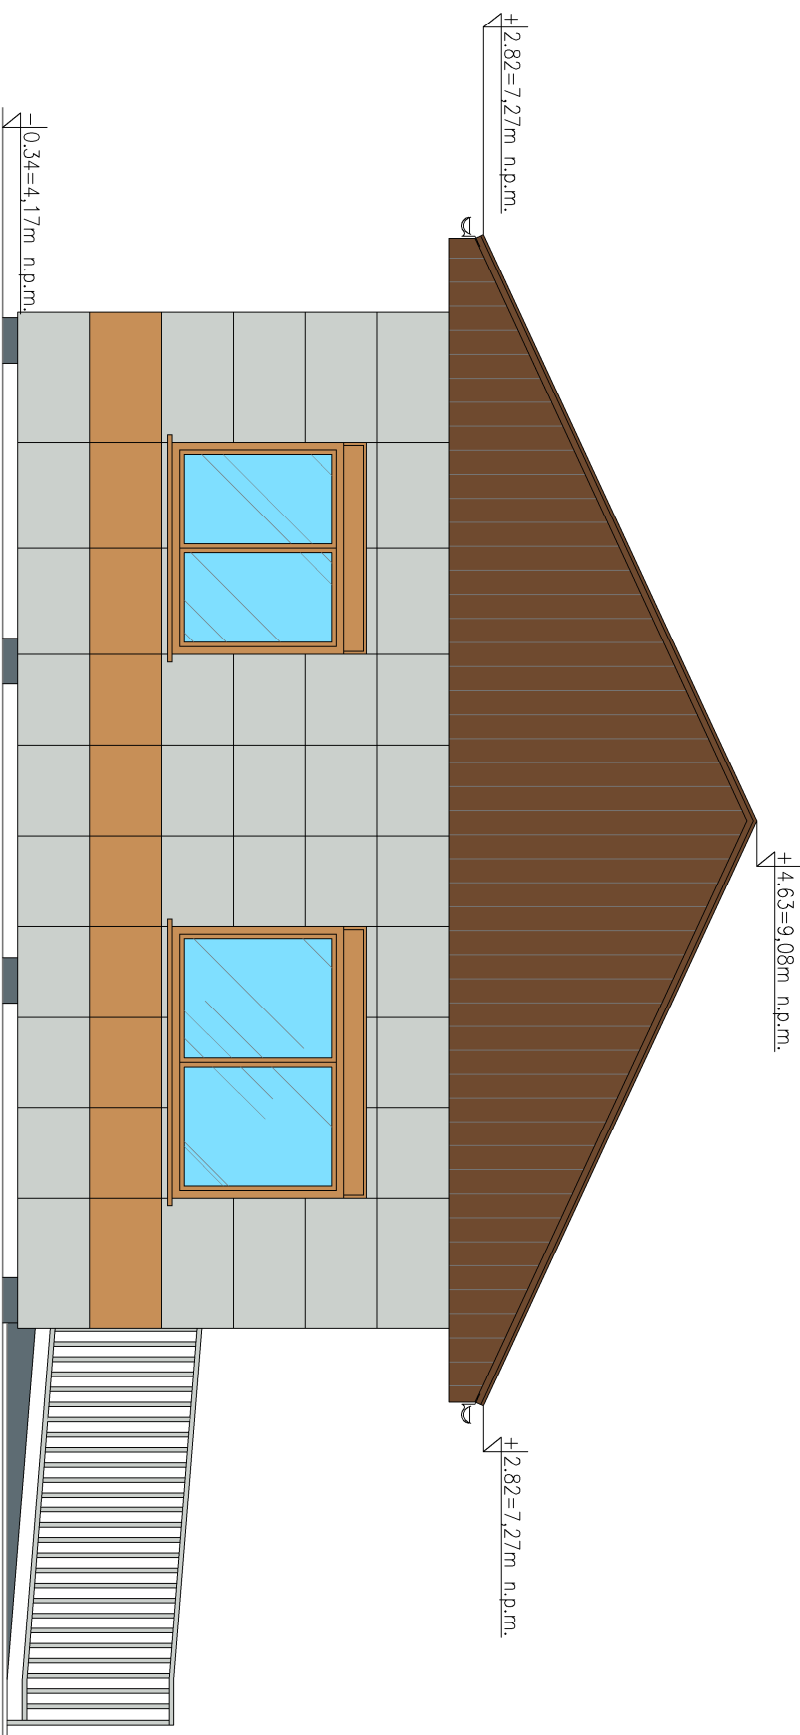

Widok z boku

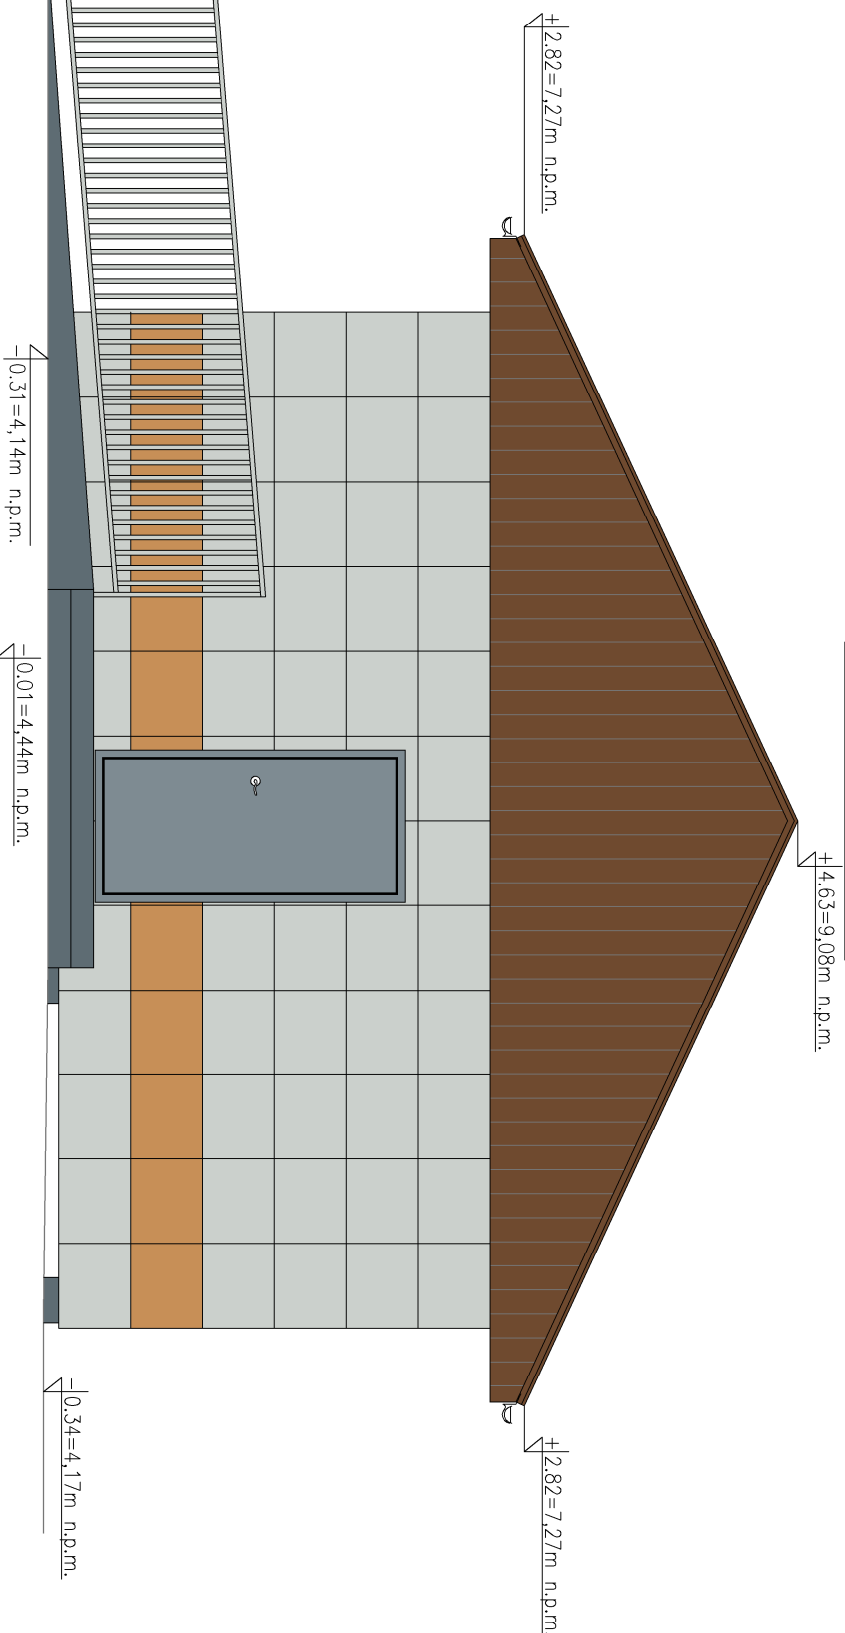

ELEWACJE

Skala 1:50

tema opracowania: Budynek stacji hydrologiczno-meteorologicznej, Dzwierzyno, ul. Wyzwolenia 1; działka nr: 2/13		faza: PROJEKT BUDOWLANY		branża: ARCHITEKTURA		data opracowania: LISTOPAD 2017		nr rysunku: A5	
tytuł rysunku: ELEWACJE		skala: 1 : 50		Projektował : mgr inż. arch. Maciej CZYZEWSKI		nr uprawnień: 37/POOK/IV/2014		podpis:	
firma:  mgr inż. Tomasz Ulenberg ul. 1 Maja 11 83-330 Żukowo SPŁAJN PROJEKT		inwestor: Instytut Meteorologii i Gospodarki Wodnej ul. Podlesna 62, Warszawa, Oddział Morski w Gdyni ul. Waszyngtona 42, 81-342 Gdynia		Sprawdził : mgr inż. arch. Bohdan SZYLAŃSKI		nr uprawnień: 6159/Gd/94		podpis:	
				Opracował : mgr inż. Tomasz ULENBERG		nr uprawnień: PCM/0307/POOK/14			
kopiowanie, przetwarzanie oraz udostępnianie osobom trzecim jedynie za pisemną zgodą Spłajn Projekt									