
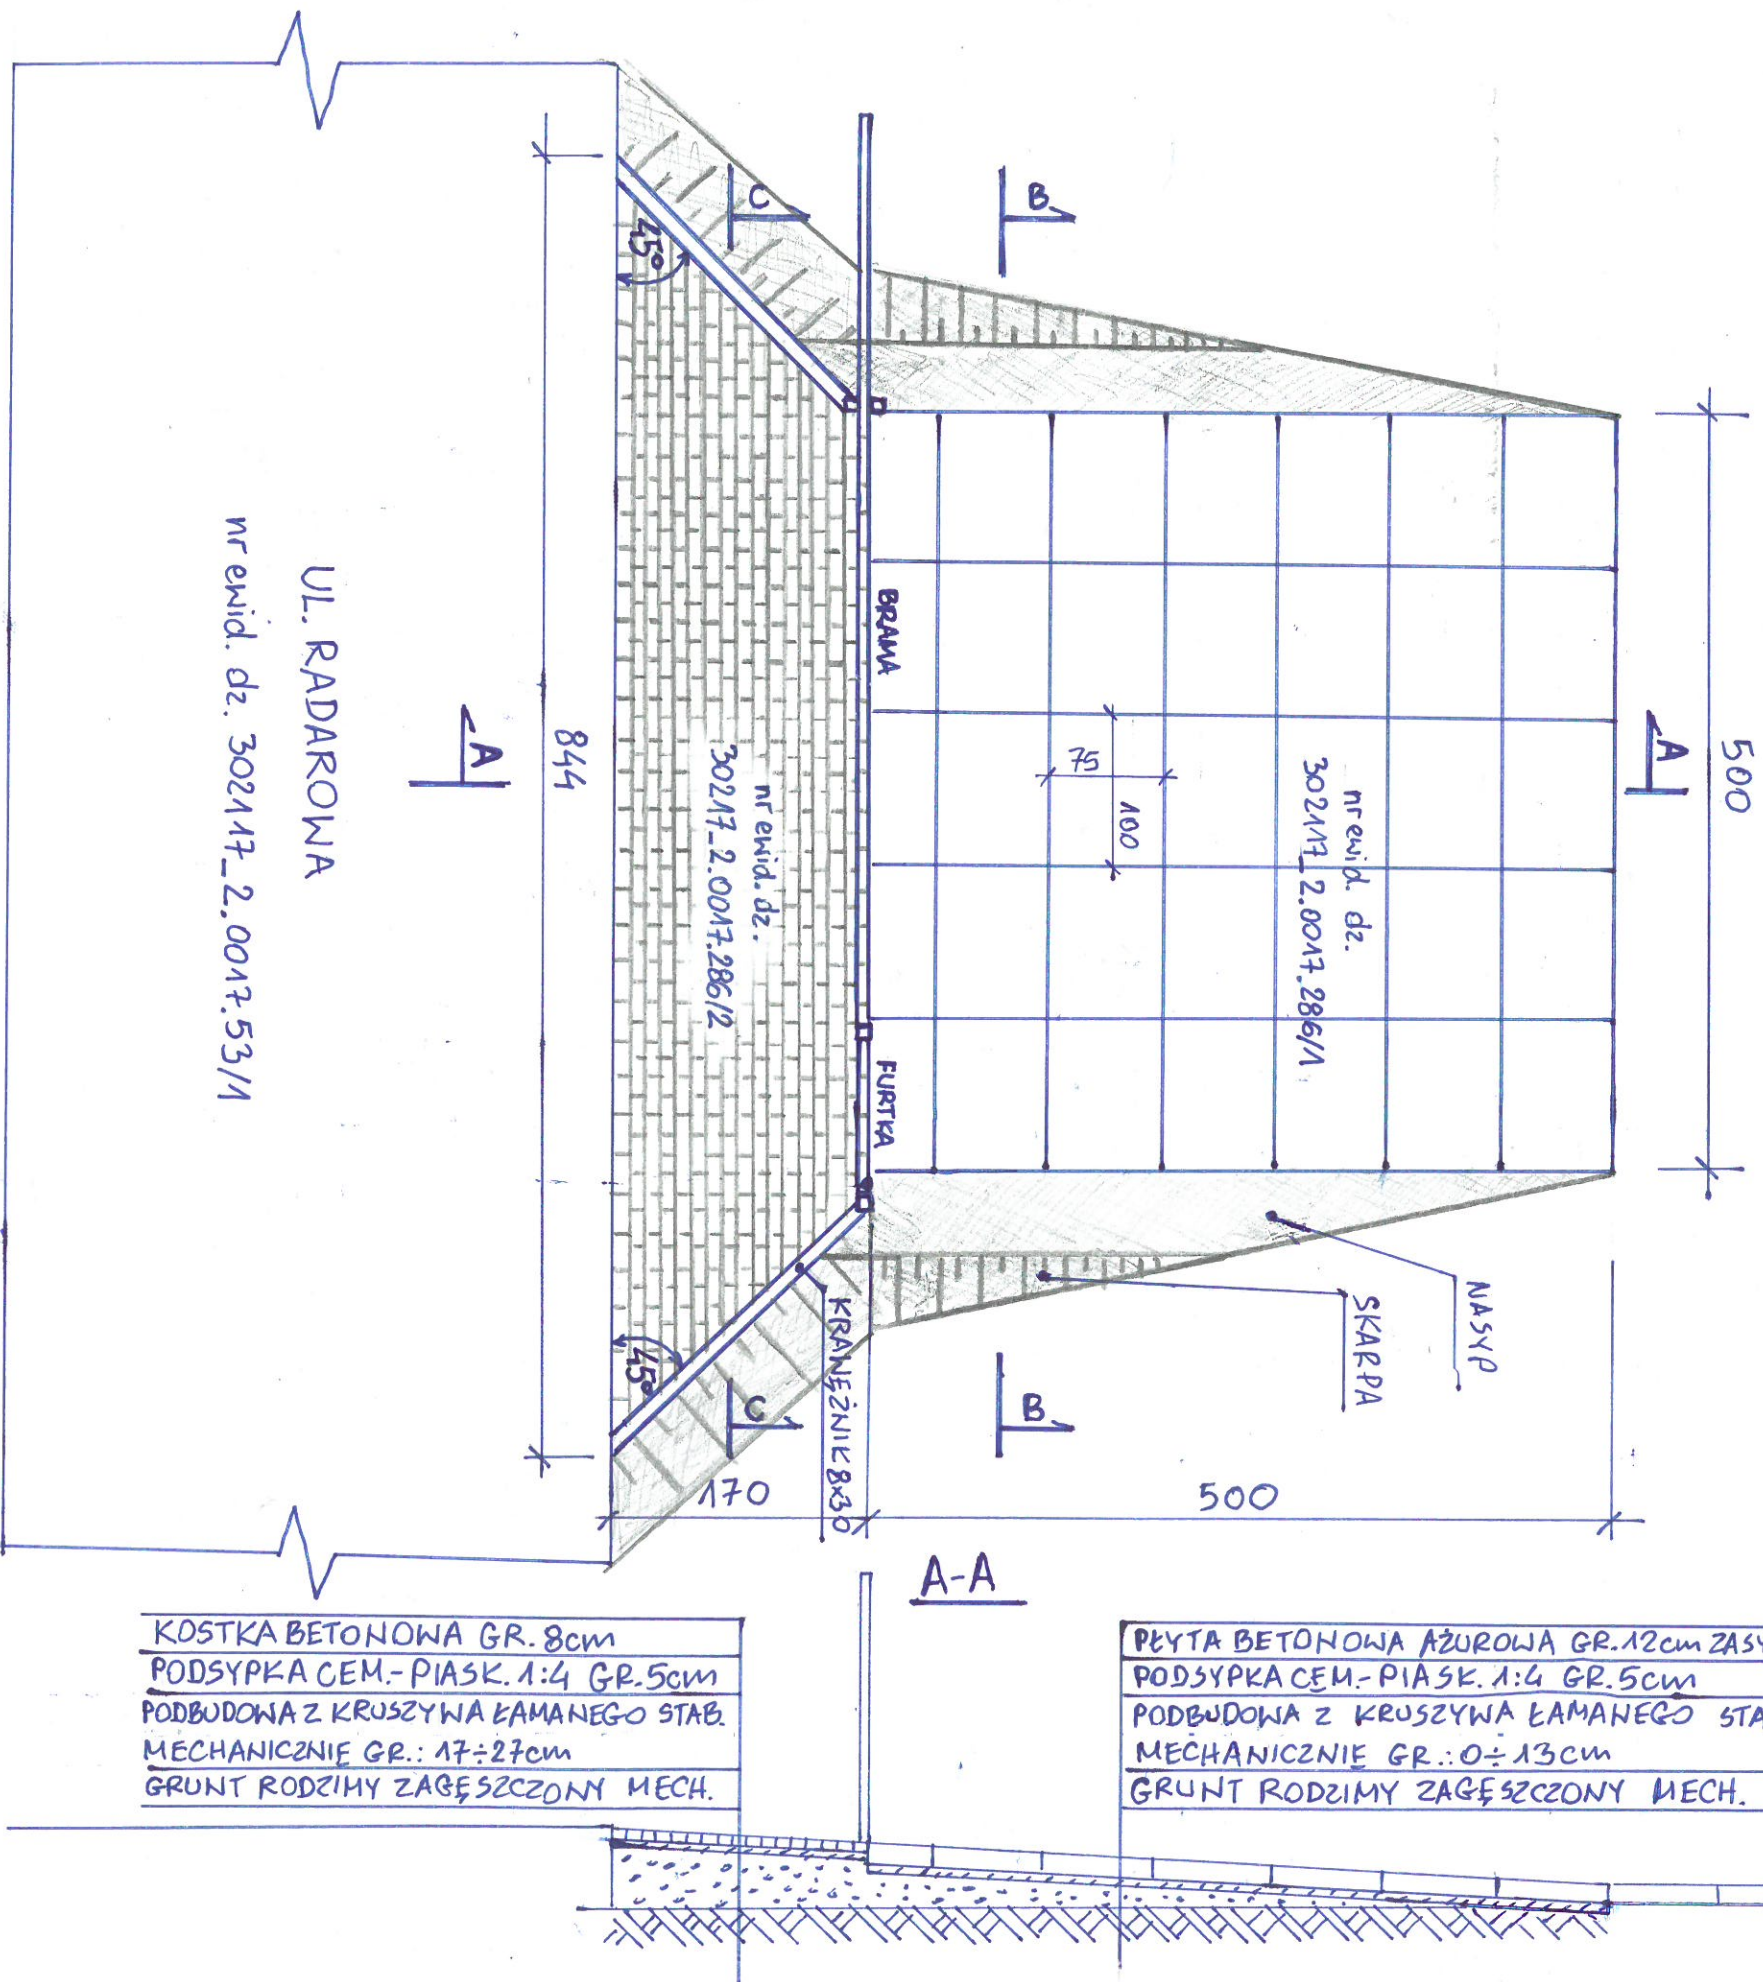
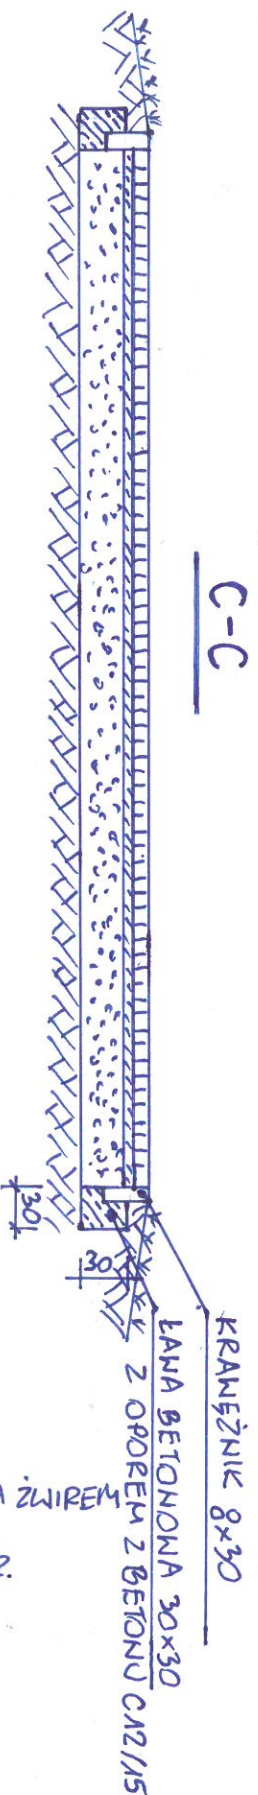


ZAŁĄCZNIK NR2

GRAFICZNY SCHEMAT PRZEBUDOWY ZJAZDU NA TEREN IMGW-PIB W WYSOGOTOWIE PRZY UL. RADAROWEJ

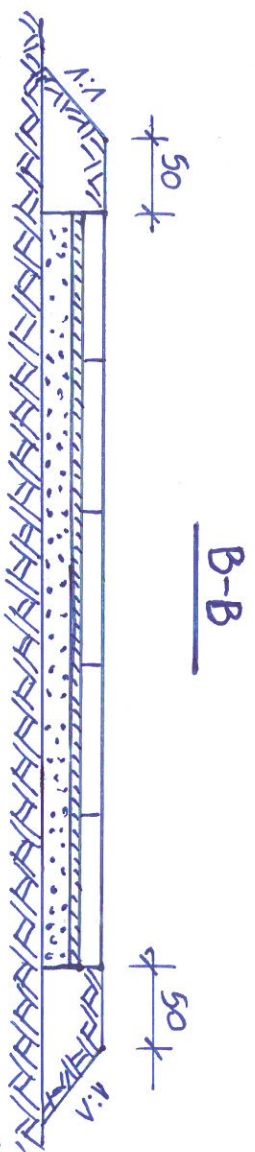

SKALA 1:50