




- Rura spustowa
--- Instalacja odgromowa
— Rynna

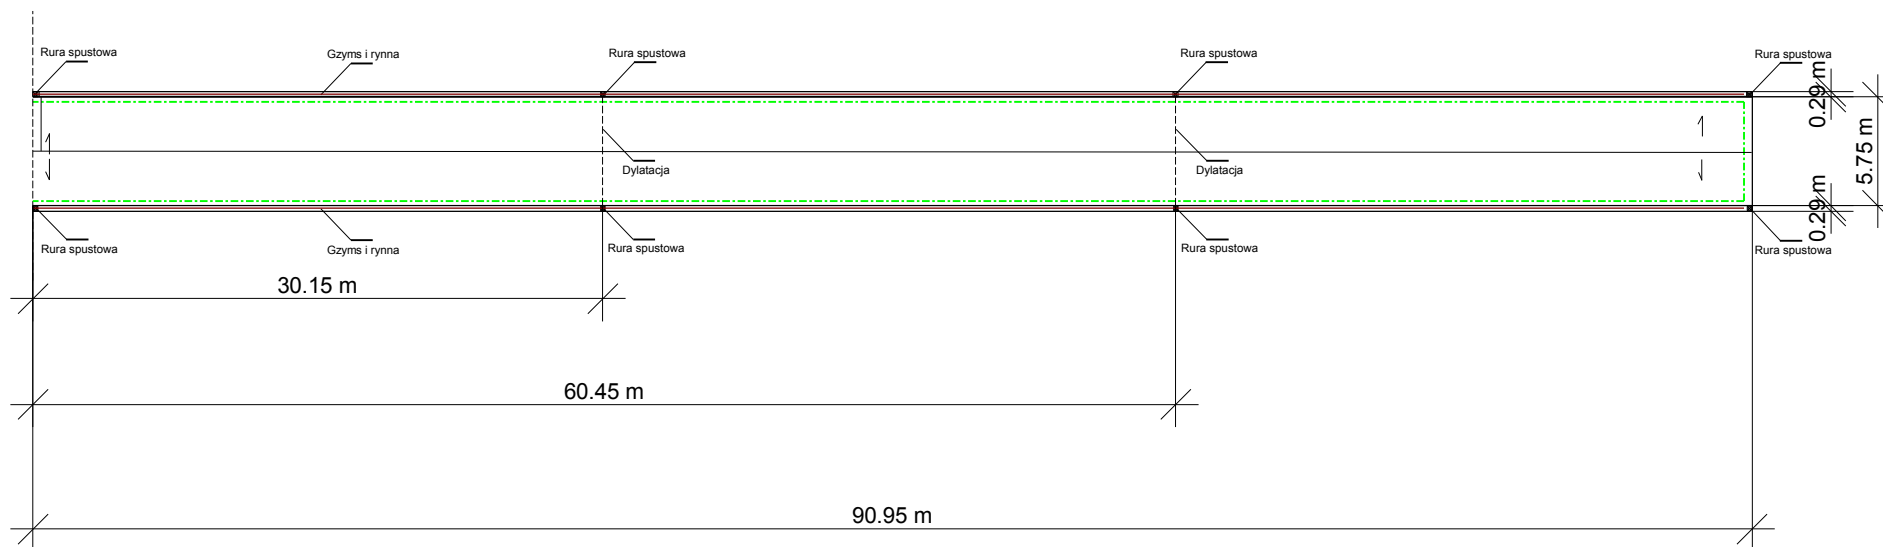

RZUT POŁACI DACHOWEJ ZADASZENIA KANAŁU TAROWNICZEGO