




STAN ISTNIEJĄCY Skala 1:20  
Przestrzeń pod parapetem

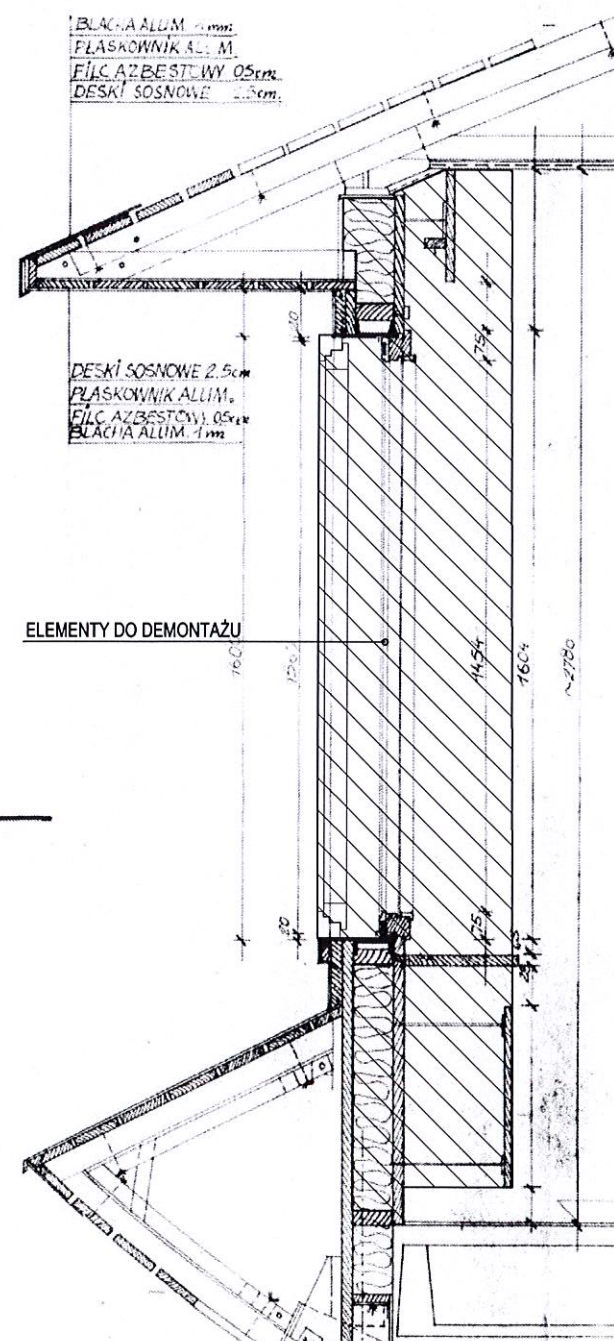


STAN ISTNIEJĄCY Skala 1:20

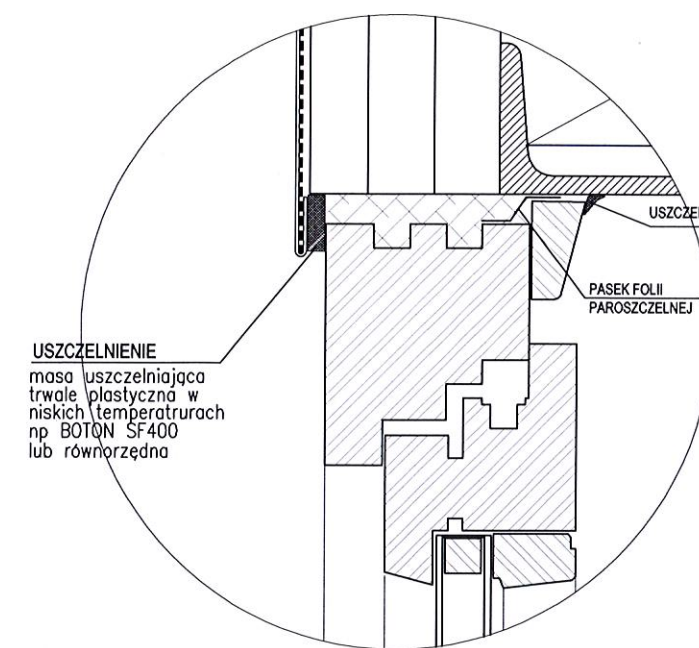

SZCZEGÓŁ "C" Skala 1:2,5

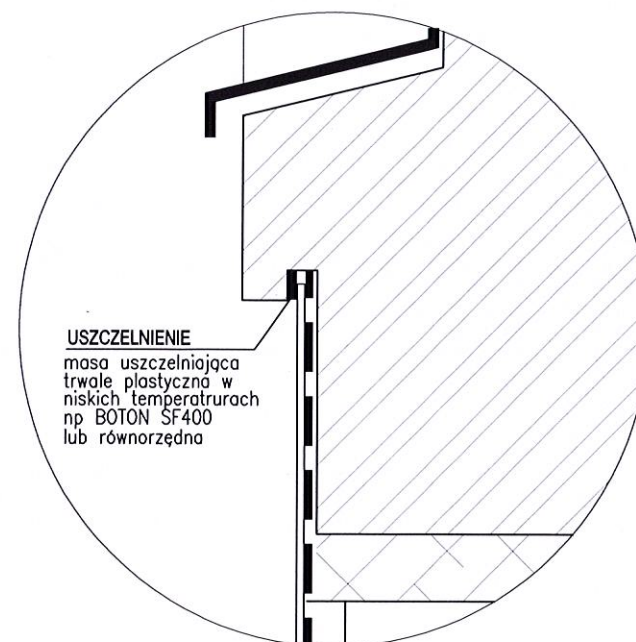

SZCZEGÓŁ "B" Skala 1:1

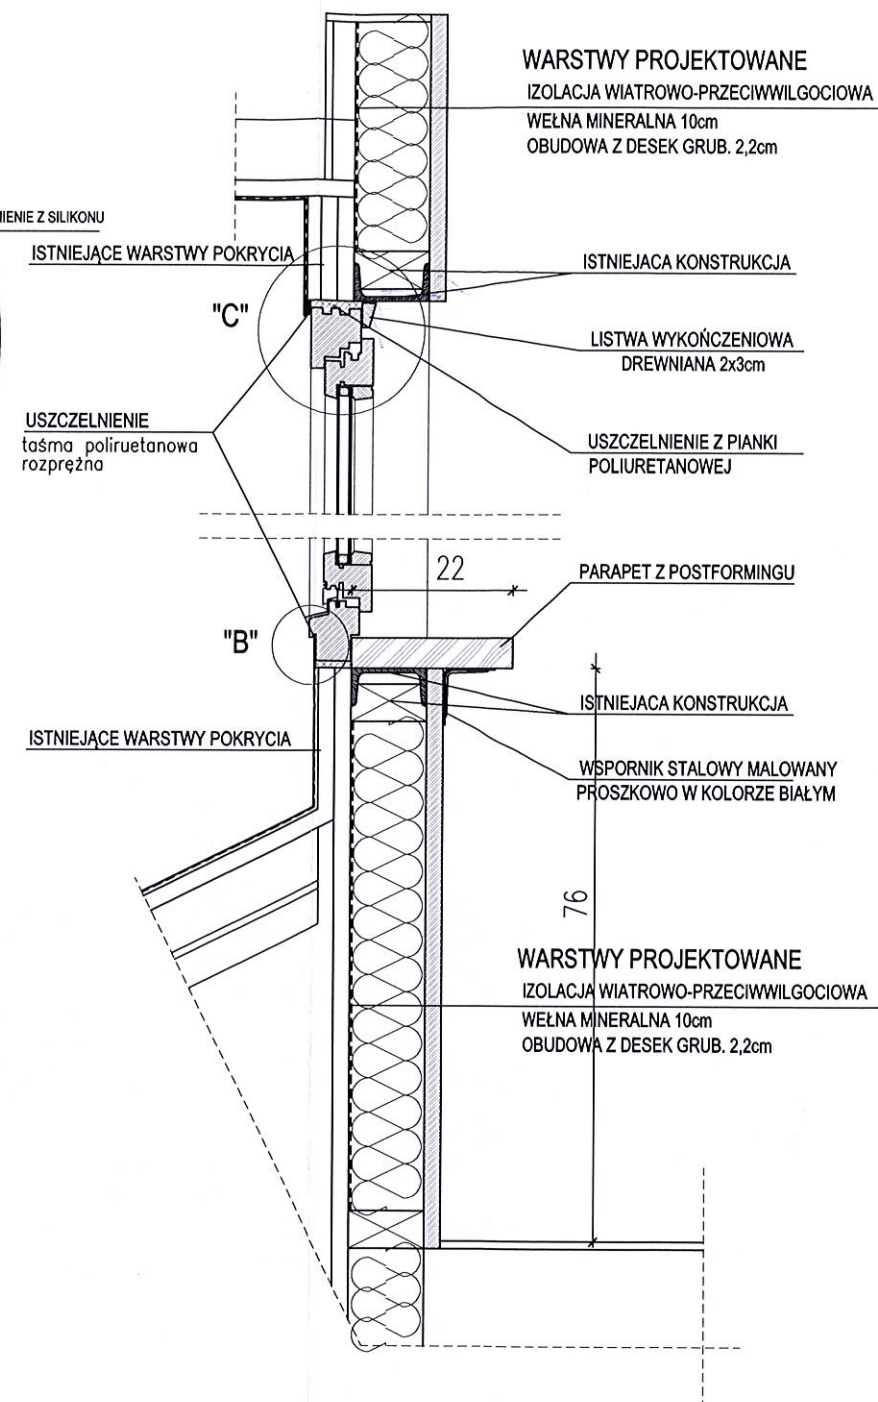

PRZEKRÓJ PIONOWY Skala 1:10

INWESTOR Instytut Meteorologii i Gospodarki Wodnej Oddział we Wrocławiu, ul. Parkowa 30			NAZWA PROJEKTU Wymiana okien i elementów z nimi związanych		
BIURO PROJEKTOWE A PROJEKT 58-500 Jelenia Góra, ul. Okrzei 19/2			OBIEKT Observatorium Wysokogórskie IMiGW na Śnieżce		
PROJEKTANCI arch. Zbigniew Zbyszyński	NR UPRAWNIEN Nr upr.1298/84	PODPIS 	NAZWA RYSUNKU OKNO - ELEMENT OKIENNY - TYP1 PRZEKROJE PIONOWE		SKALA
SPRAWDZAJĄCY			BRANŻA ARCHITEKTURA	STADIUM PW	DATA 05.2008
			NR RYS 3/6		