

CPE300 ... 3630 Poz. 1
15ø32 - środnik
4ø22 - pas dolny

Poz. 2

STAL: WG WYKAZÓW MATERIAŁOWYCH
MATERIAŁY SPAWALNICZE: WG ZALECEŃ
TECHNOLOGA, ZALEŻNIE OD GATUNKU STALI
I TECHNOLOGII SPAWANIA
SPOINY UKŁADAĆ NA CAŁEJ DŁUGOŚCI
PRZYŁĘGANIA ELEMENTÓW
ELEMENTY OZNACZONE SYMBIEM "X"
WYKONAĆ W ODBICIU LUSTRZANYM

ROZPATRYWAĆ ŁĄCZNIE Z K-17

Rysunek

WIENIEC W-1 - CZĘŚĆ I

J. GIERCZAK


Jan Ignatowicz
R. IGNATOWICZ

W. LORENC

B. RUEBENBAUER
BAUER

Nr rysunku/Rev. **K-15**

Data
01/Li/9

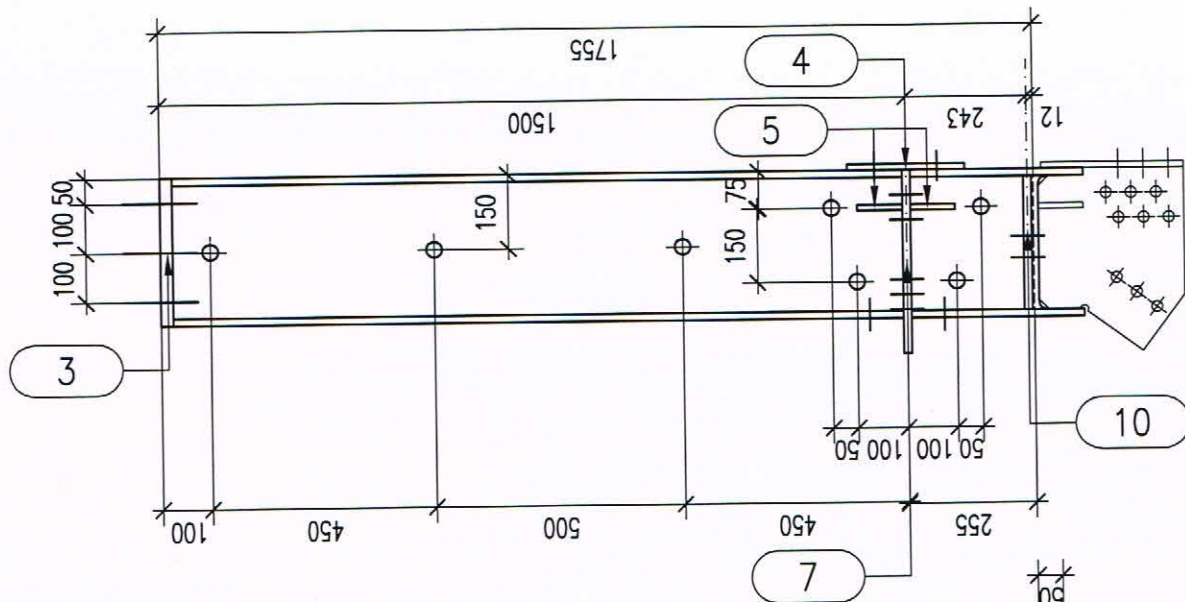

STAL: WG WYKAZÓW MATERIAŁOWYCH
MATERIAŁY SPAWALNICZE: WG ZALECEŃ
TECHNOLOGA, ZALEŻNIE OD GATUNKU STALI
I TECHNOLOGII SPAWANIA
SPOINY UKŁADAĆ NA CAŁEJ DŁUGOŚCI
PRZYŁĘGANIA ELEMENTÓW
ELEMENTY OZNACZONE SYMBIEM "X"
WYKONAĆ W ODBICIU LUSTRZANYM

ROZPATRYWAĆ ŁĄCZNIE Z K-17

WIEŃC W-1 - CZĘŚĆ II

Autorzy opracowania	J. GIERCZAK <i>[Signature]</i>	W. LORENC	Skala 1:15	Nr rysunku/Rev. K-16
	R. IGNATOWICZ <i>[Signature]</i>	B. RUEBENBAUER <i>[Signature]</i>	Stadium PW	Data 01/Li/9

WIENIEC W-2-1




SZT. 2

WIENIEC W-2-2


SZT. 4

WIENIEC W-2-3


SZT. 4

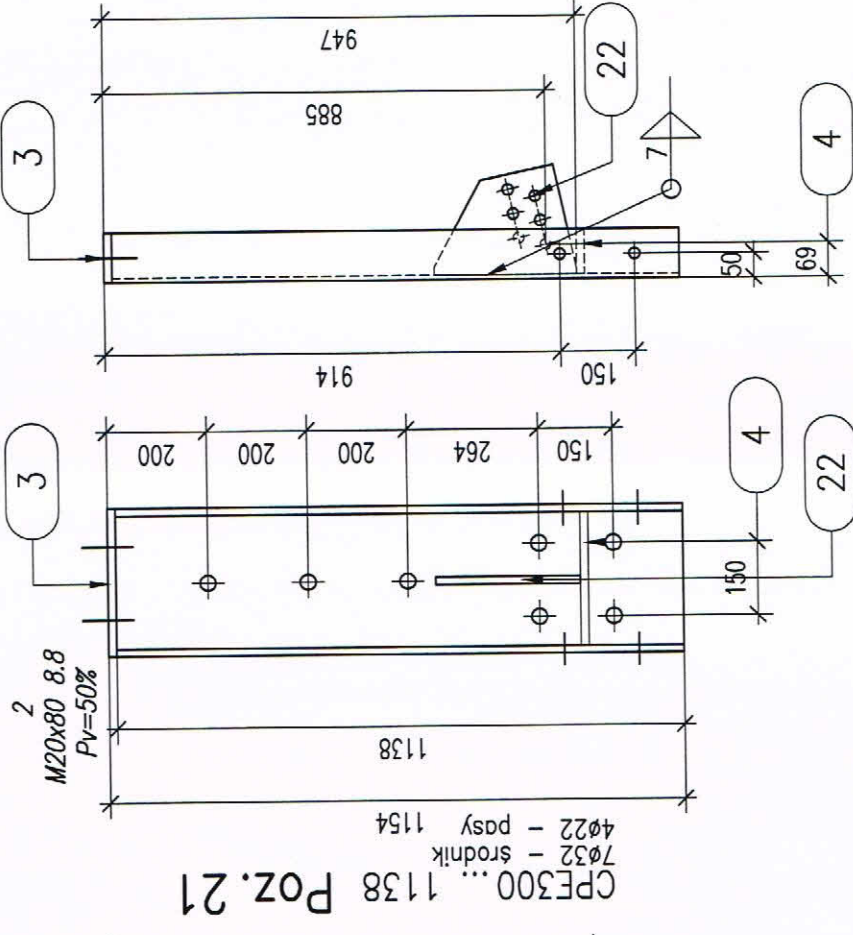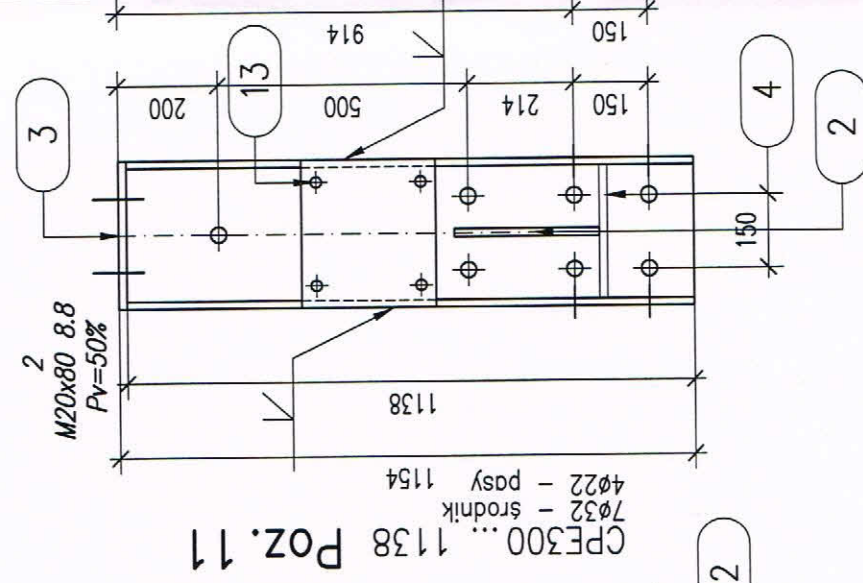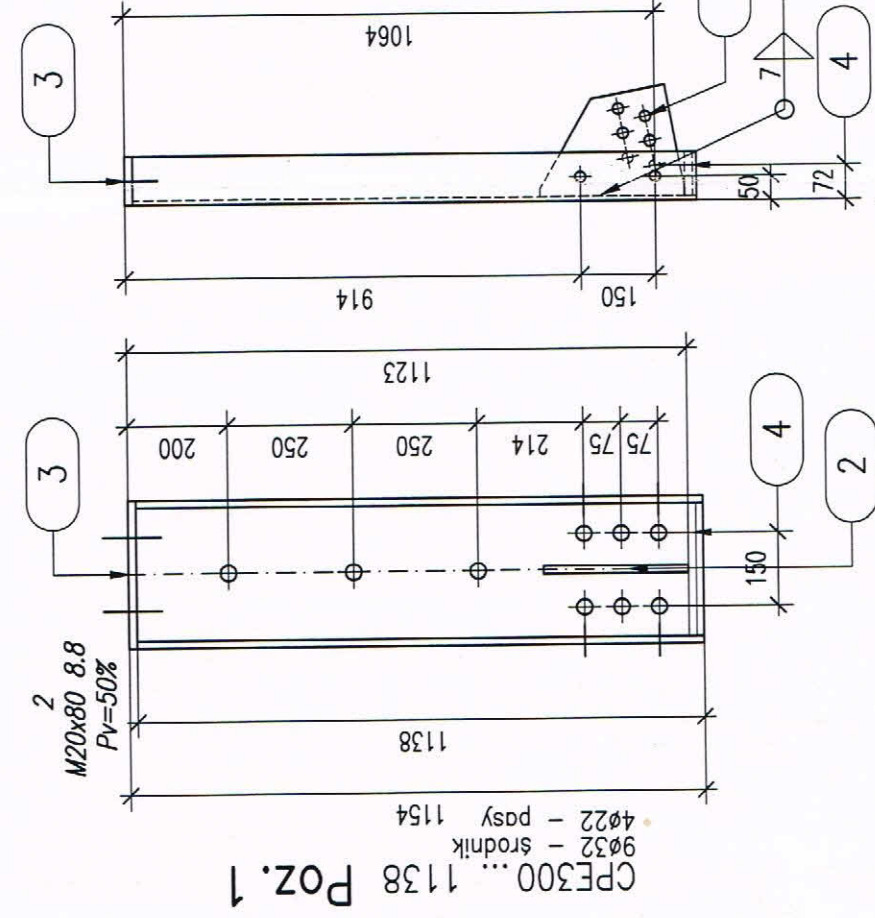


Bl.16 x 228... 289 Poz. 2

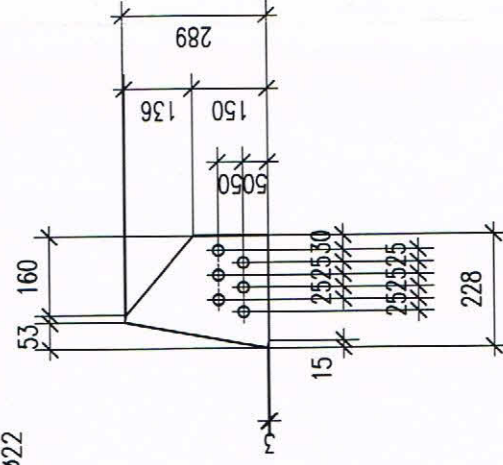


Bl.20 x 270... 300 Poz. 13

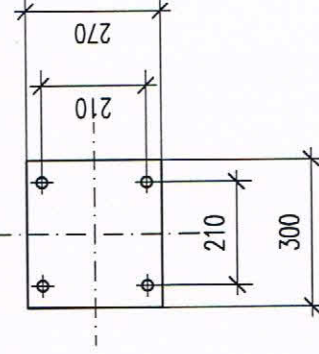


Bl.16 x 100... 300 Poz. 3

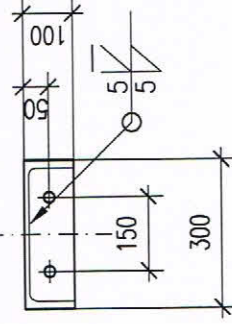

Bl.16 x 90... 270 Poz. 4

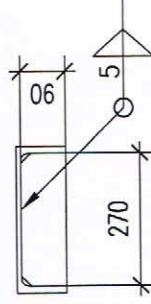

Bl.16 x 227... 282 Poz. 22

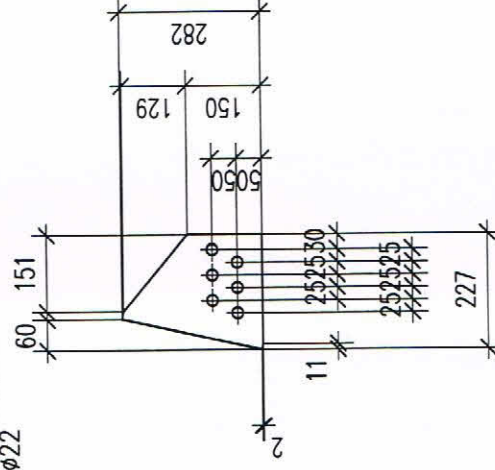


STAL: WG WYKAZÓW MATERIAŁOWYCH
MATERIAŁY SPAWALNICZE: WG ZALECEŃ
TECHNOLOGA, ZALEŻNIE OD GATUNKU STALI
I TECHNOLOGII SPAWANIA
SPOINY UKŁADAĆ NA CAŁEJ DŁUGOŚCI
PRZYŁĘGANIA ELEMENTÓW
ELEMENTY OZNACZONE SYMBIEM "X"
WYKONAĆ W ODBICIU LUSTRZANYM

Rysunek


WIENIEC W-2

Autorzy opracowania	J.GIERCZAK	W.LORENC	Skala	1:15	Nr rysunku/Rev.	K-18
	R.IGNATOWICZ	B.RUEBENBAUER	Stadium	PW	Data	01/Li/9


SZT. 2

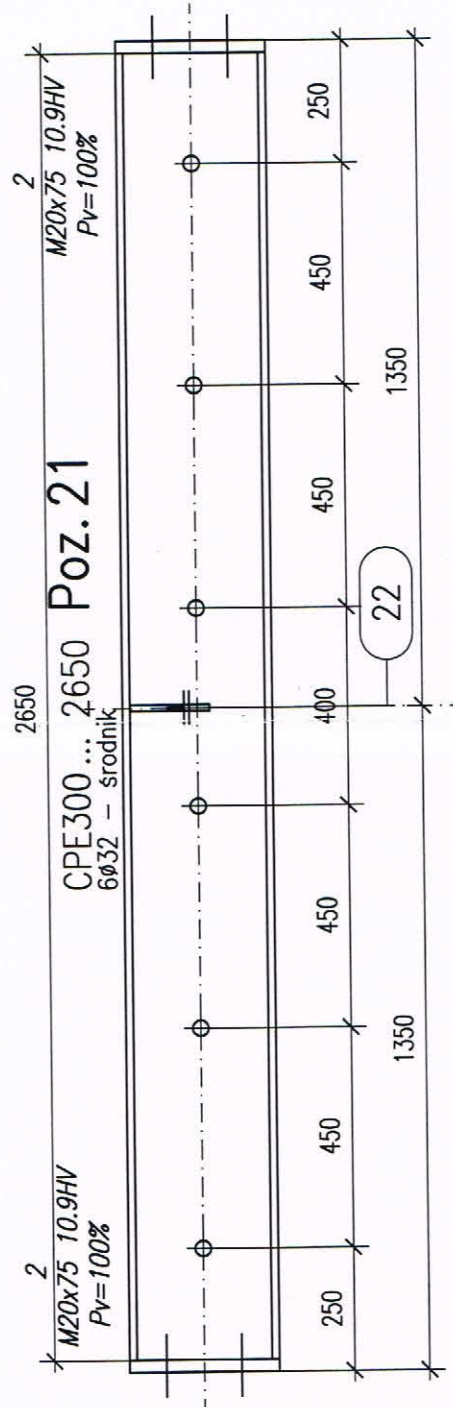

SZT. 4

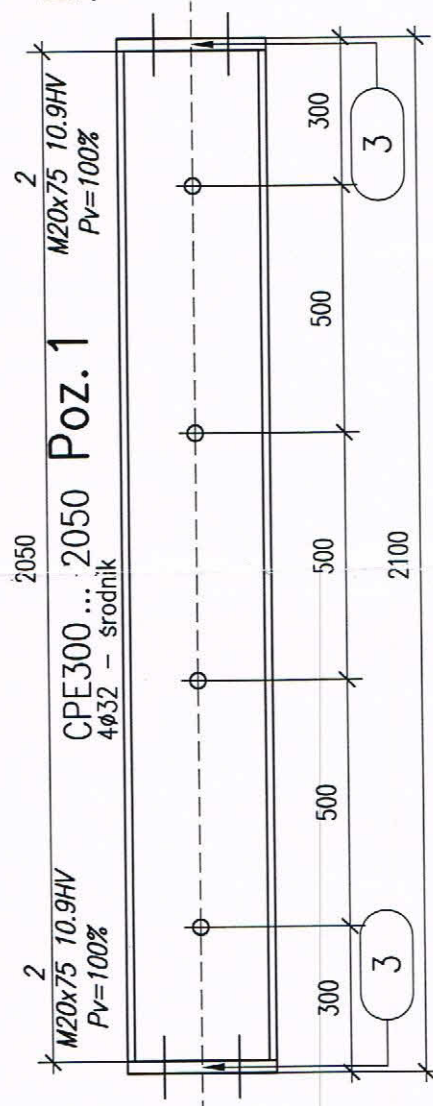


SZT. 4

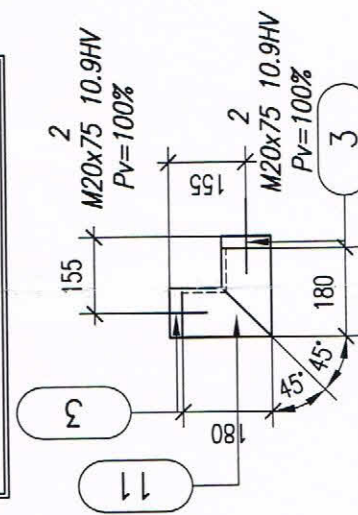


CPE300... 180 Poz. 11


Poz. 22

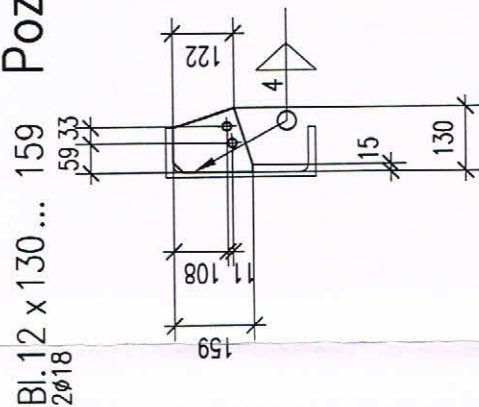

Poz. 3

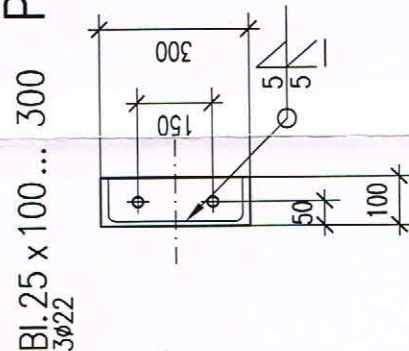

SZT. 2

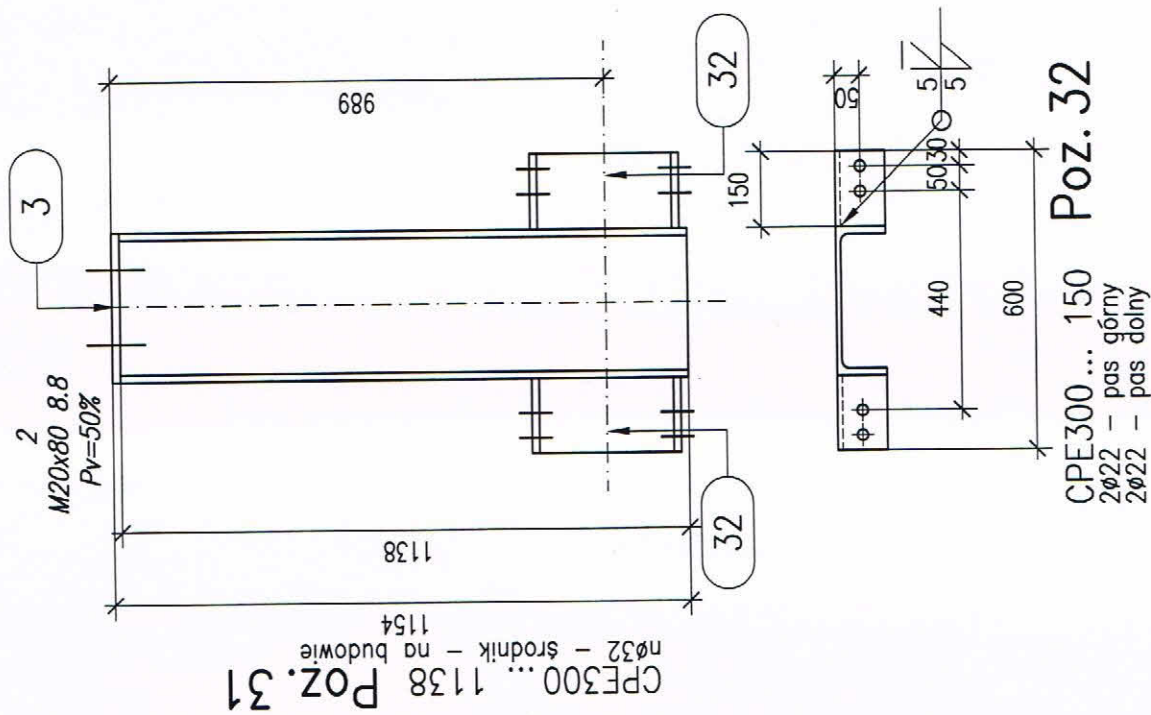

STAL: WG WYKAZÓW MATERIAŁOWYCH
MATERIAŁY SPAWALNICZE: WG ZALECEŃ
TECHNOLOGA, ZALEŻNIE OD GATUNKU STALI
I TECHNOLOGII SPAWANIA

SPOINY UKŁADAĆ NA CAŁEJ DŁUGOŚCI
PRZYŁĘGANIA ELEMENTÓW

ELEMENTY OZNACZONE SYMBELEM "X"
WYKONAĆ W ODBICIU LUSTRZANYM

Rysunek

WIEŃCE W-3 W-4

J. GIERCZAK

W. LORENC

J. GIERCZAK
Jan Piasecki
R. IGNATOWICZ

Stadium

B.RUEBENDAUER

Nr rysunku/Rev.


01/Li/9

SZT. 2

SZT. 2

SZT. 2



SPÓINY UKŁADAĆ NA CAŁĘJ DŁUGOŚCI
PRZYLEGANIA ELEMENTÓW
ELEMENTY OZNACZONE SYMBELEM "X"
WYKONAĆ W ODBICIU LUSTRZANYM

WIENIE W-5 W-6

Skala

Stadium


Nr rysunku/Rev.	
-----------------	--

Data	
------	--

01/Li/9