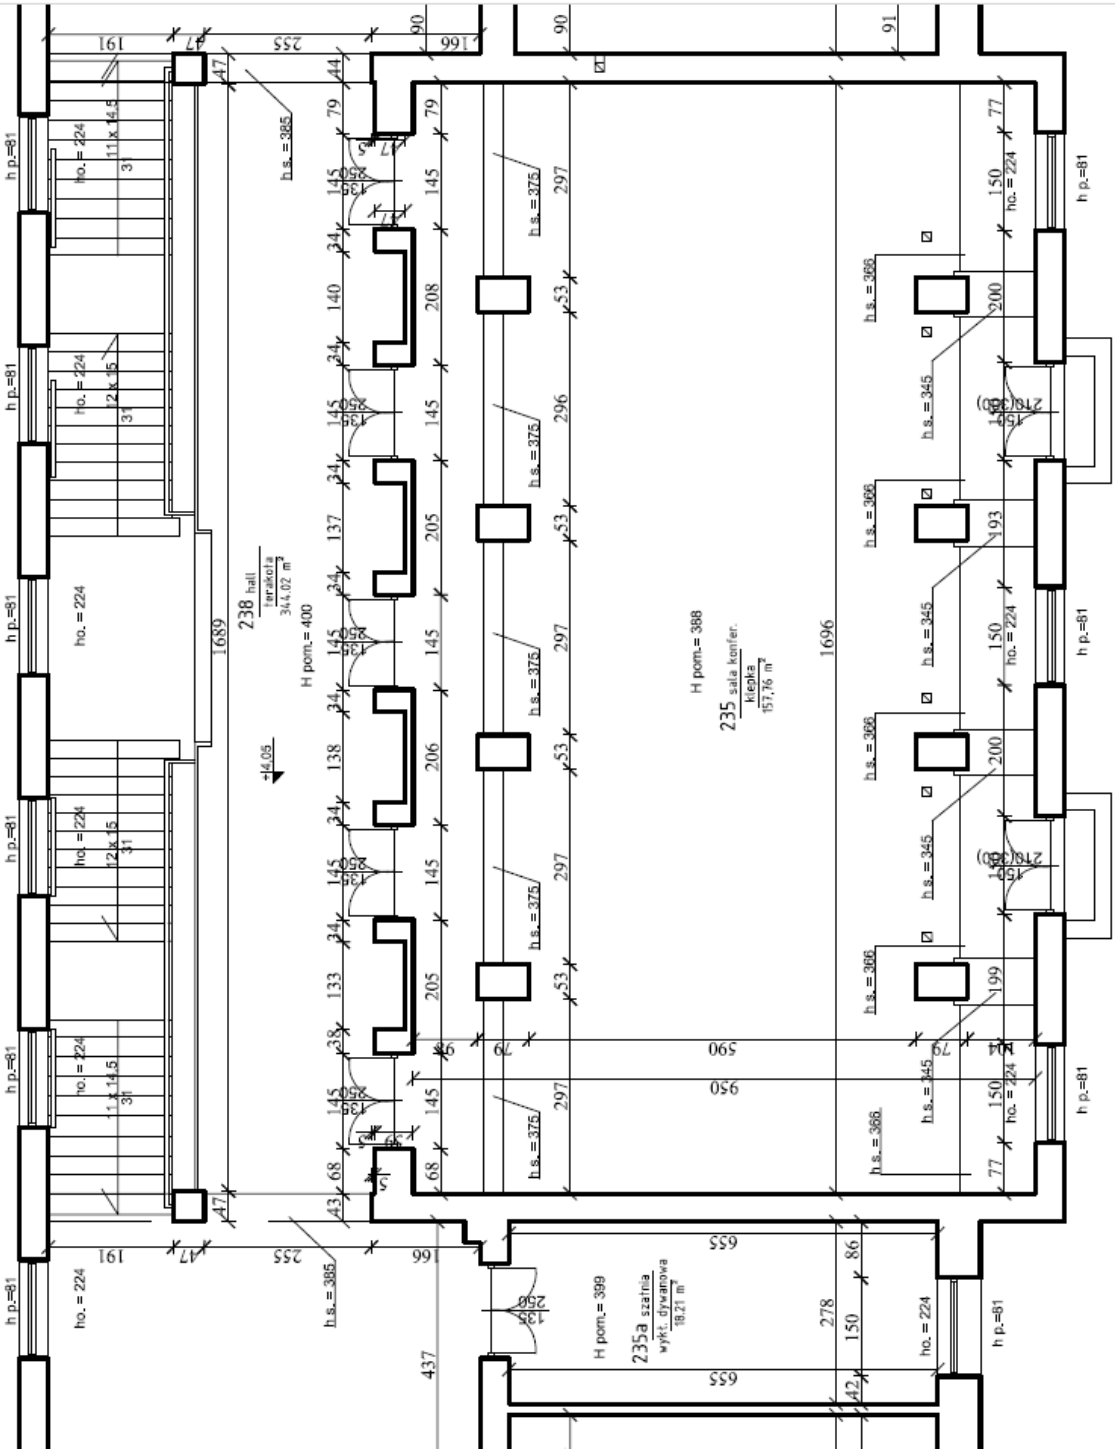Załącznik nr 5 – Rzut sali konferecyjnej 235 im Gabriela Narutowicza wraz z przylegającym pomieszczeniem technicznym 235a