


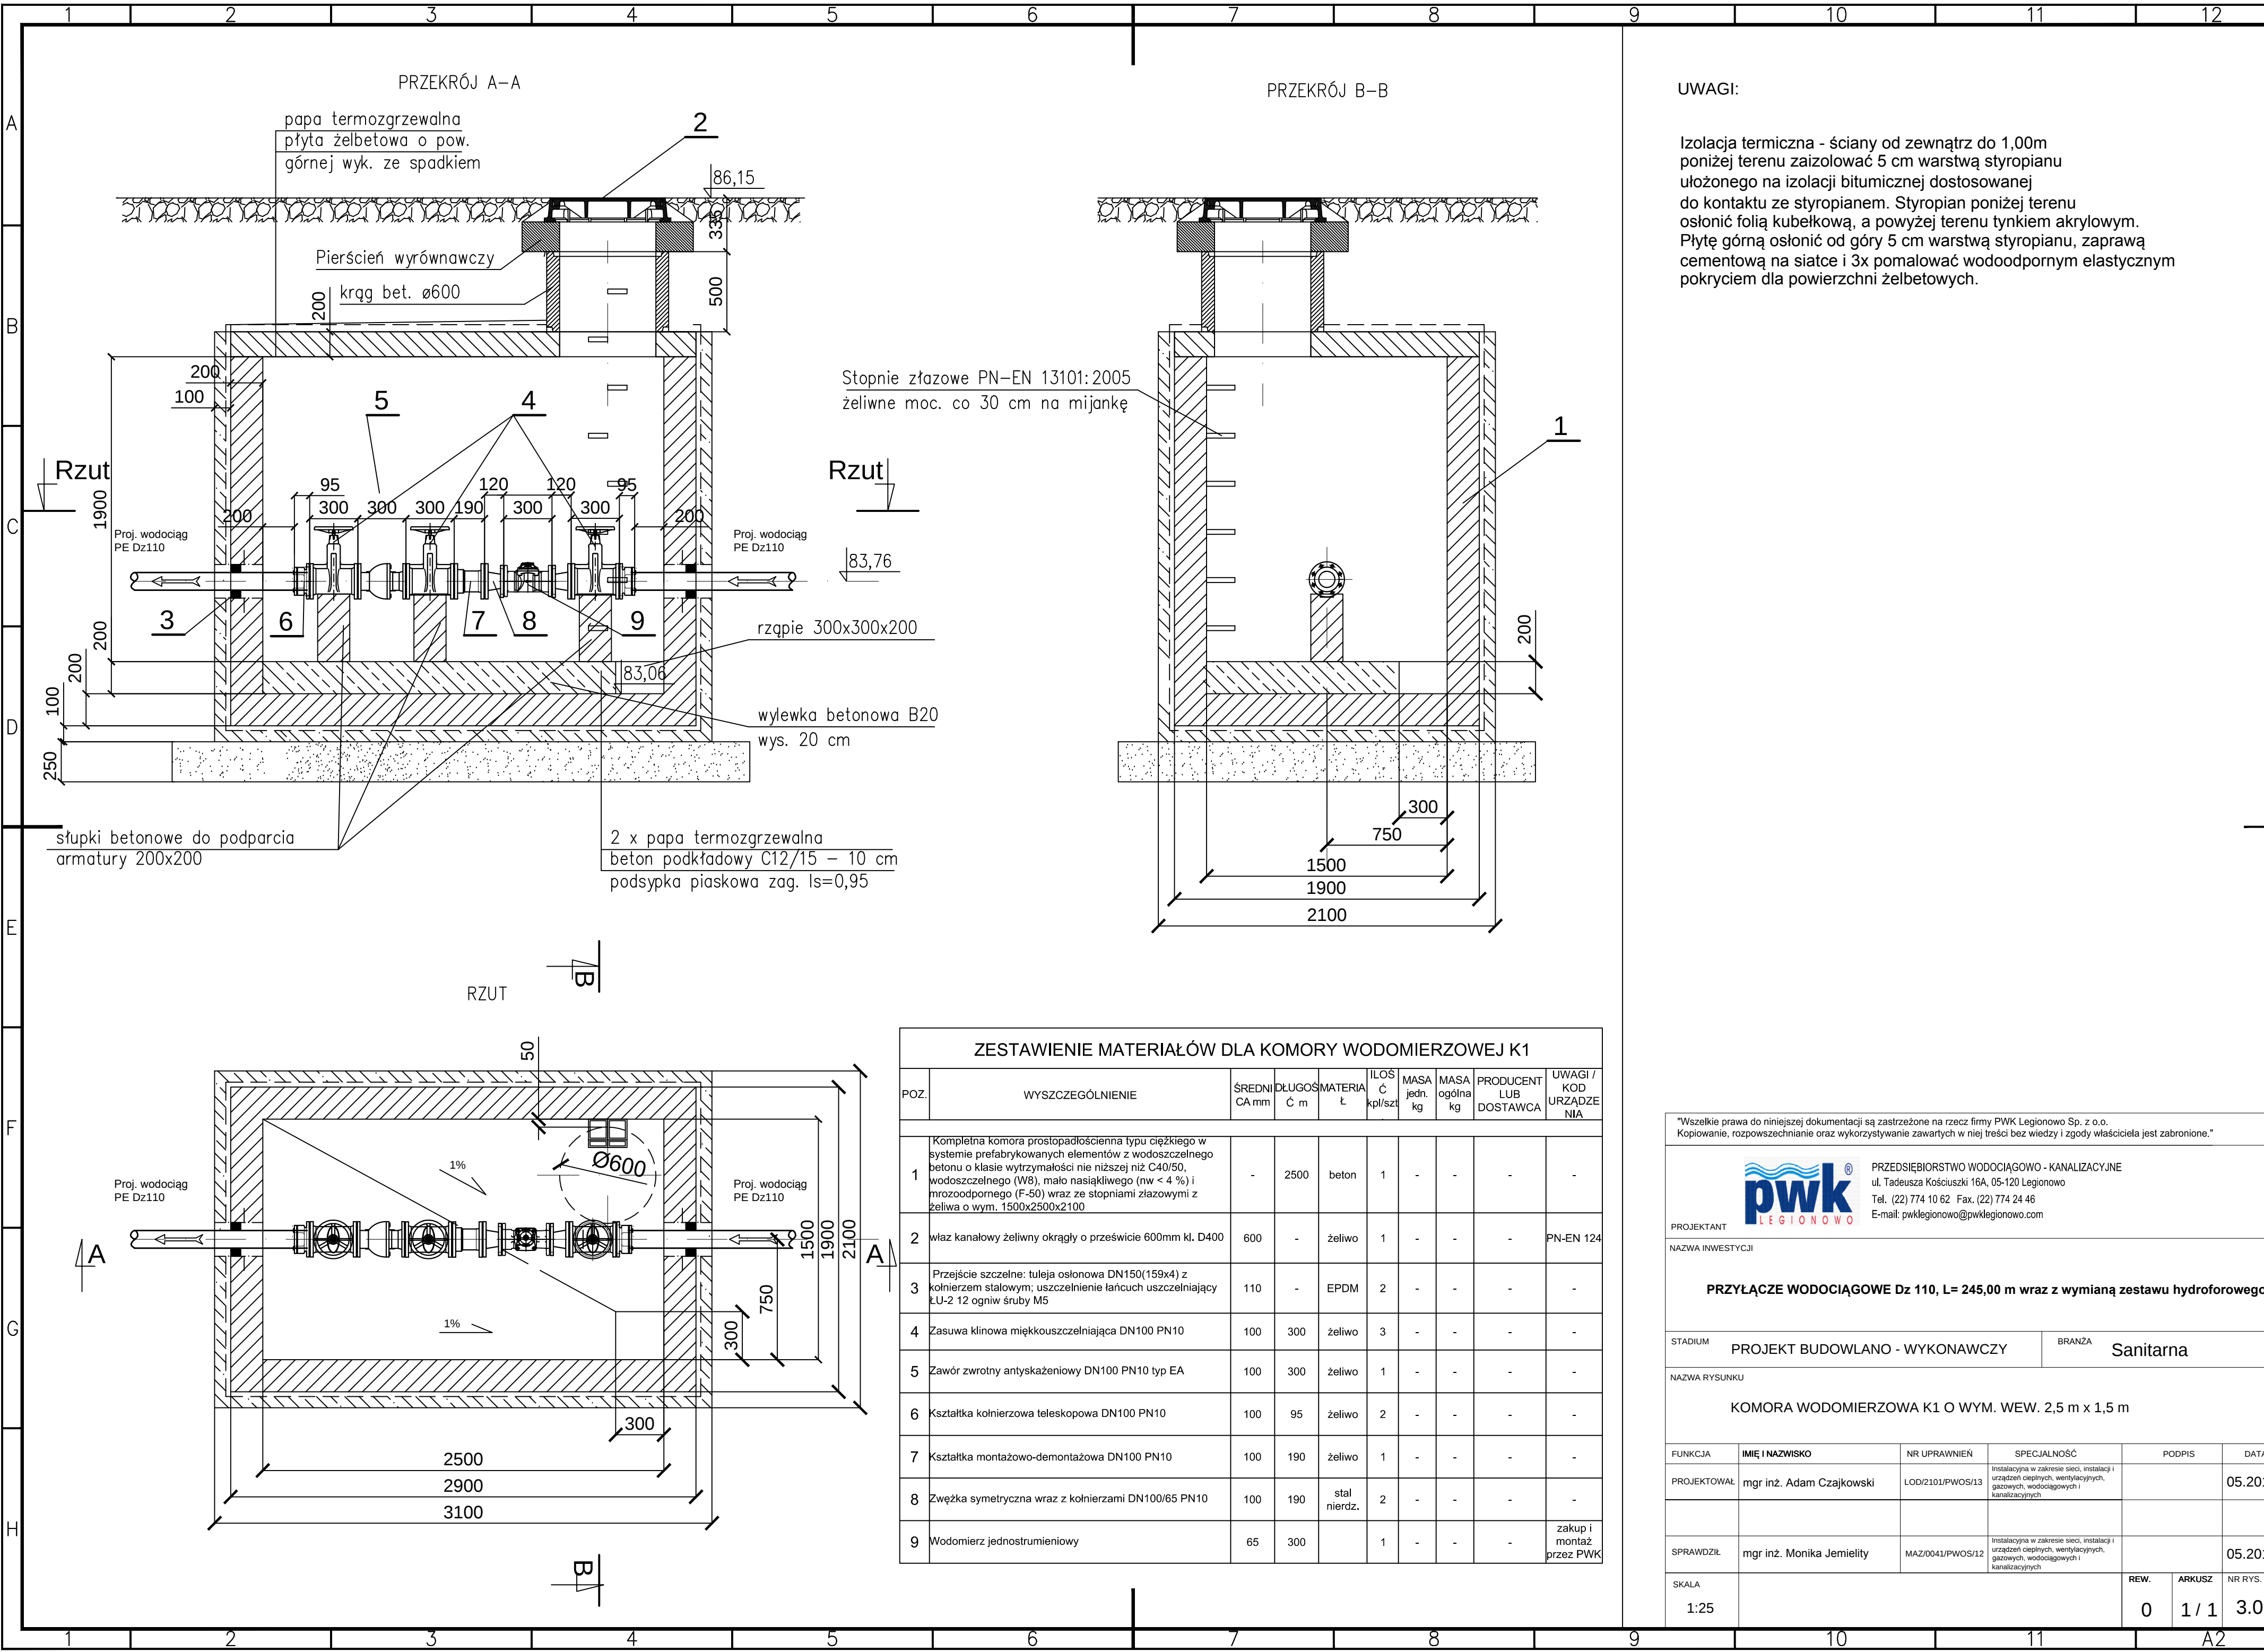

UWAGI:

Izolacja termiczna - ściany od zewnątrz do 1,00m poniżej terenu zaizolować 5 cm warstwą styropianu ułożonego na izolacji bitumicznej dostosowanej do kontaktu ze styropianem. Styropian poniżej terenu osłonić folią kubelkową, a powyżej terenu tynkiem akrylowym. Płytę górną osłonić od góry 5 cm warstwą styropianu, zaprawą cementową na siatce i 3x pomalować wodoodpornym elastycznym pokryciem dla powierzchni żelbetowych.

ZESTAWIENIE MATERIAŁÓW DLA KOMORY WODOMIERZOWEJ K1

POZ.	WYSZCZEGÓLNIENIE	ŚREDNICA CA mm	DŁUGOŚĆ C m	MATERIAŁ L	IŁOŚĆ C kpl/szt	MAZA jedn. kg	MAZA ogólna kg	PRODUCENT LUB DOSTAWCA	UWAGI / KOD URZĄDZENIA
1	Kompletna komora prostokątna typu ciężkiego w systemie prefabrykowanych elementów z wodoszczelnego betonu o klasie wytrzymałości nie niższej niż C40/50, wodoszczelnego (W8), mało nasiąkliwość (nw < 4 %) i mrozoodpornego (F-50) wraz ze stopniami złączowymi z żeliwa o wym. 1500x2500x2100	-	2500	beton	1	-	-	-	-
2	wąż kanałowy żeliwny okrągły o prześwicie 600mm kl. D400	600	-	żeliwo	1	-	-	-	PN-EN 124
3	Przejście szczelne: tuleja osłonowa DN150(159x4) z kołnierzem stalowym; uszczelnienie łańcuch uszczelniający ŁU-2 12 ogniw śruby M5	110	-	EPDM	2	-	-	-	-
4	Zasuwa klinowa miękouszczelniająca DN100 PN10	100	300	żeliwo	3	-	-	-	-
5	Zawór zwrotny antyskażeniowy DN100 PN10 typ EA	100	300	żeliwo	1	-	-	-	-
6	Kształtka kołnierzowa teleskopowa DN100 PN10	100	95	żeliwo	2	-	-	-	-
7	Kształtka montażowo-demontażowa DN100 PN10	100	190	żeliwo	1	-	-	-	-
8	Zwężka symetryczna wraz z kołnierzami DN100/65 PN10	100	190	stal nierdz.	2	-	-	-	-
9	Wodomierz jednostrumieniowy	65	300		1	-	-	-	zakup i montaż przez PWK

"Wszelkie prawa do niniejszej dokumentacji są zastrzeżone na rzecz firmy PWK Legionowo Sp. z o.o. Kopiowanie, rozpowszechnianie oraz wykorzystywanie zawartych w niej treści bez wiedzy i zgody właściciela jest zabronione."

pwk®
LEGIONOWO

PRZEDSIĘBIORSTWO WODOCIĄGOWO - KANALIZACYJNE
ul. Tadeusza Kościuszki 16A, 05-120 Legionowo
Tel. (22) 774 10 62 Fax. (22) 774 24 46
E-mail: pwklegionowo@pwklegionowo.com

PROJEKTANT

NAZWA INWESTYCJI

PRZYLĄCZE WODOCIĄGOWE Dz 110, L= 245,00 m wraz z wymianą zestawu hydroforowego

STADIUM

PROJEKT BUDOWLANO - WYKONAWCZY

BRANŻA

Sanitarna

NAZWA RYSUNKU

KOMORA WODOMIERZOWA K1 O WYM. WEW. 2,5 m x 1,5 m

FUNKCJA

IMIĘ I NAZWISKO

NR UPRAWNIENI

SPECJALNOŚĆ

PODPIS

DATA

PROJEKTOWAŁ

mgr inż. Adam Czajkowski

LOD/2101/PWOS/13

Instalacyjna w zakresie sieci, instalacji i urządzeń cieplnych, wentylacyjnych, gazowych, wodociągowych i kanalizacyjnych

05.2016

SPRAWDZIŁ

mgr inż. Monika Jemielity

MAZ/0041/PWOS/12

Instalacyjna w zakresie sieci, instalacji i urządzeń cieplnych, wentylacyjnych, gazowych, wodociągowych i kanalizacyjnych

05.2016

SKALA

1:25

REW.

ARKUSZ

NR RYS.

0

1 / 1

3.0

A2