


- LEGENDA
- TRZON KUCHENNY NA GAZ  
LUB PALNO STALE
  - ZLEWOTZMYWAK
  - PISLARZ
  - PISLARZ
  - UMYWALKA
  - VANNA
  - BRODZIK MATRYKOWY
  - WEJŚCIE DO LOKALU
  - WENTYLACJA
  - KANAŁ DYMOWY

Inwestor:	Instytut Meteorologii i Gospodarki Wodnej
Wykonawca:	ORI Tomasz Jaroszewicz
Tytuł opracowania:	Inwentaryzacja architektoniczno-budowlana budynku A w Warszawie przy ul. Podlesnej 61
Tytuł rysunku:	RZUT DACHU - arkusz 1
Opracowanie:	inż. Tomasz Jaroszewicz
Skala:	1:100
Data:	12.2017

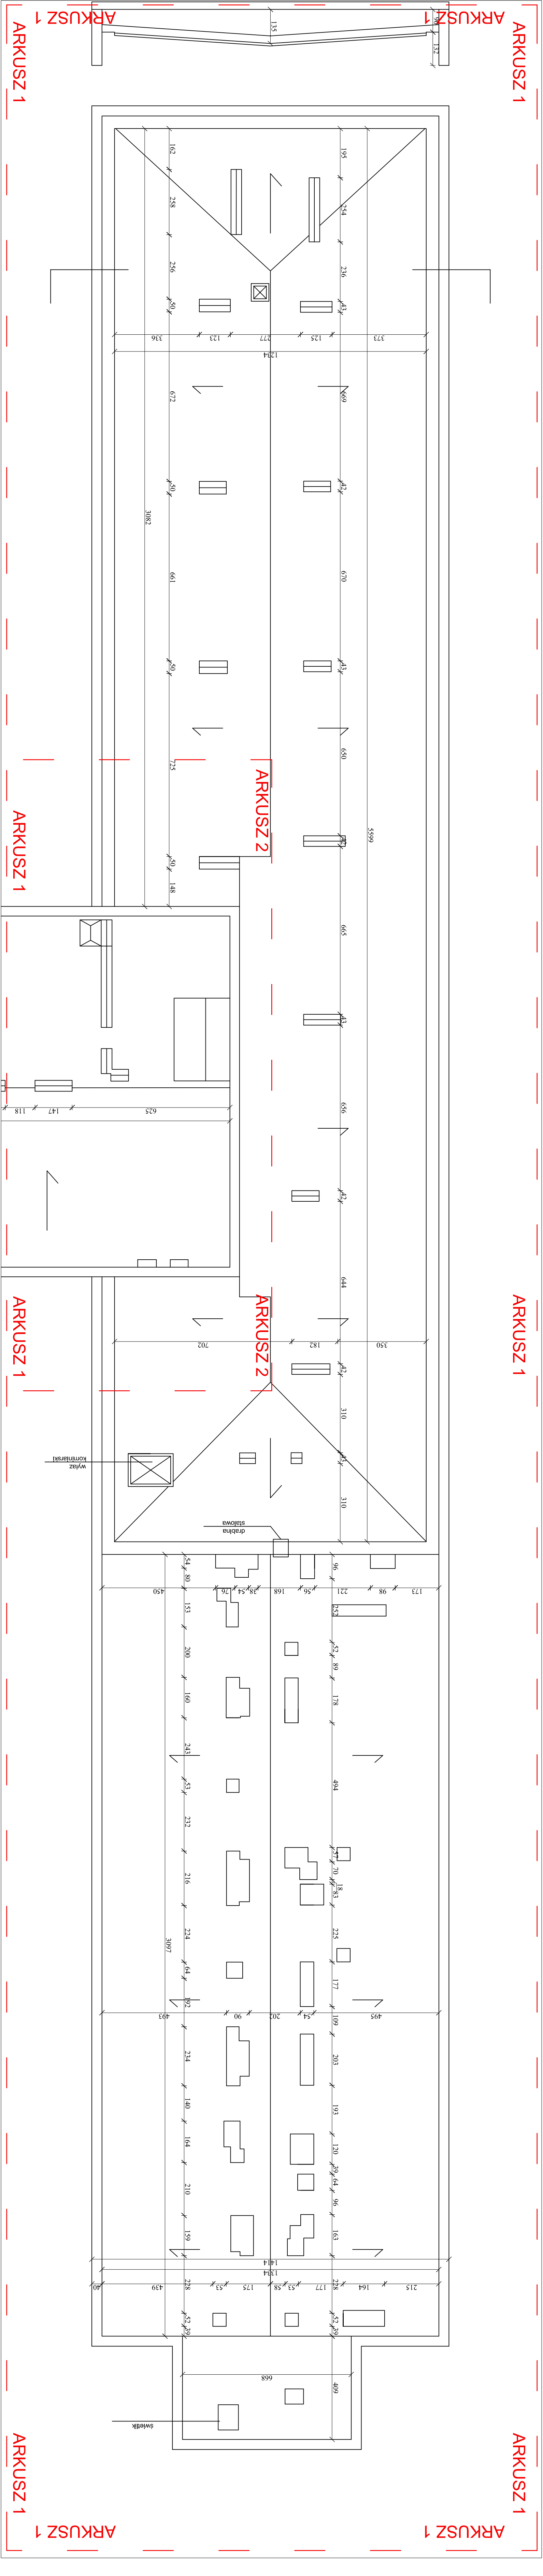

ARKUSZ 1	ARKUSZ 2	ARKUSZ 3
----------	----------	----------