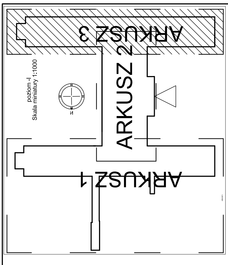

LEGENDA

ZLEWOZMYWAK
MISKA USTĘPOWA
PISUAR
UMYWALKA
WANNA
BRODZIK NATRYSKOWY
WĘZEŁ DO LOKALI
HYDRANT
KRATKA ŚCIEKOWA

Inwestor:	Instytut Meteorologii i Gospodarki Wodnej adres: ul. Podleśna 61; 01-673 Warszawa
Wykonawca:	ORI Tomasz Jaroszewicz ul. Kapicząg 9c; 15-516 Łąski
Tytuł opracowania:	Inwentaryzacja architektoniczno-budowlana budynku nr 3 Warszawie przy ul. Podleśnej 61
Tytuł rysunku:	RZUT POZIOMU -1 - arkusz 3
Opracowanie:	inż. Tomasz Jaroszewicz
Sprawdził:	mgr inż. arch. Dominik Więcek MA/491/11

Nr rys.:	3.3	
Skala:	1:100	
Data:	12.2017	
Podpis:		
Podpis:		

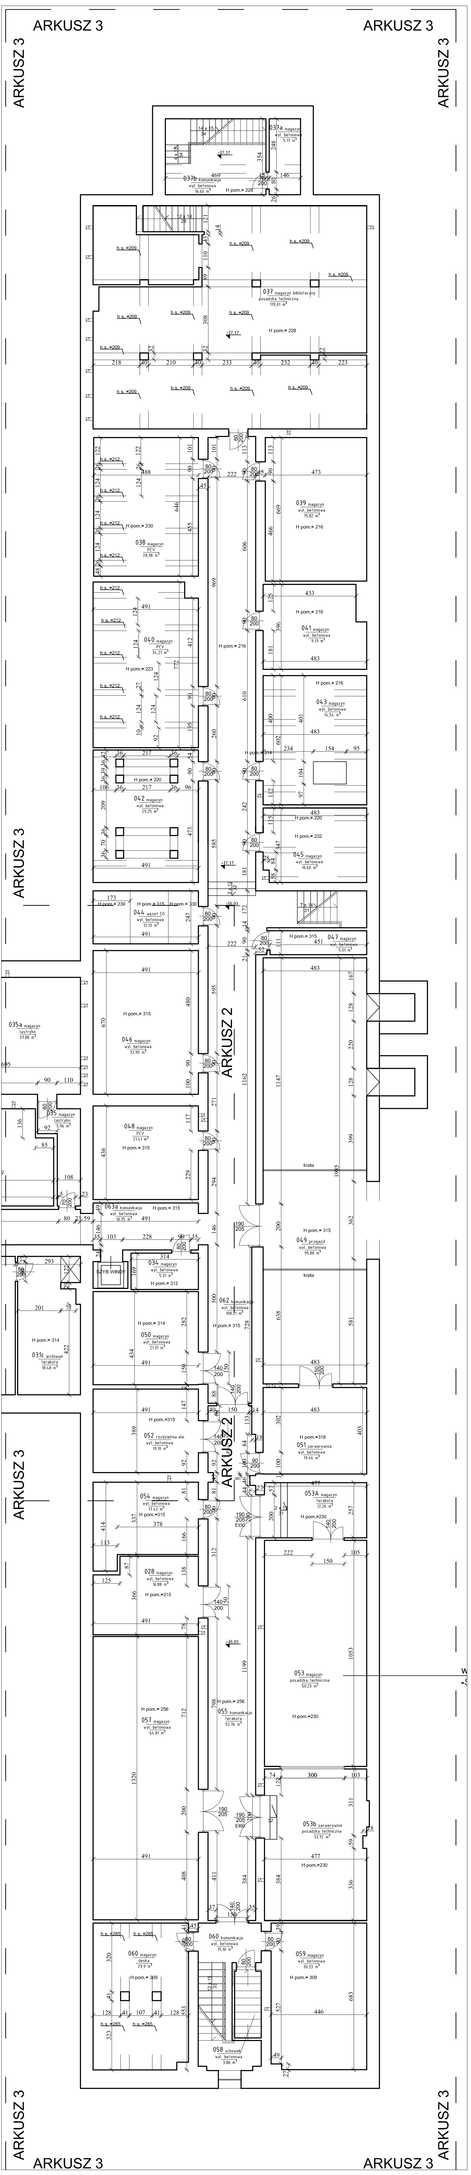
ARKUSZ 3
ARKUSZ 2
ARKUSZ 1
krata
H pom. 315
H pom. 316
H pom.