

Piętro 5

Piętro 4

Piętro 3


Piętro 2

Piętro 1

Parter

Piwnica

Piwnica (-2)

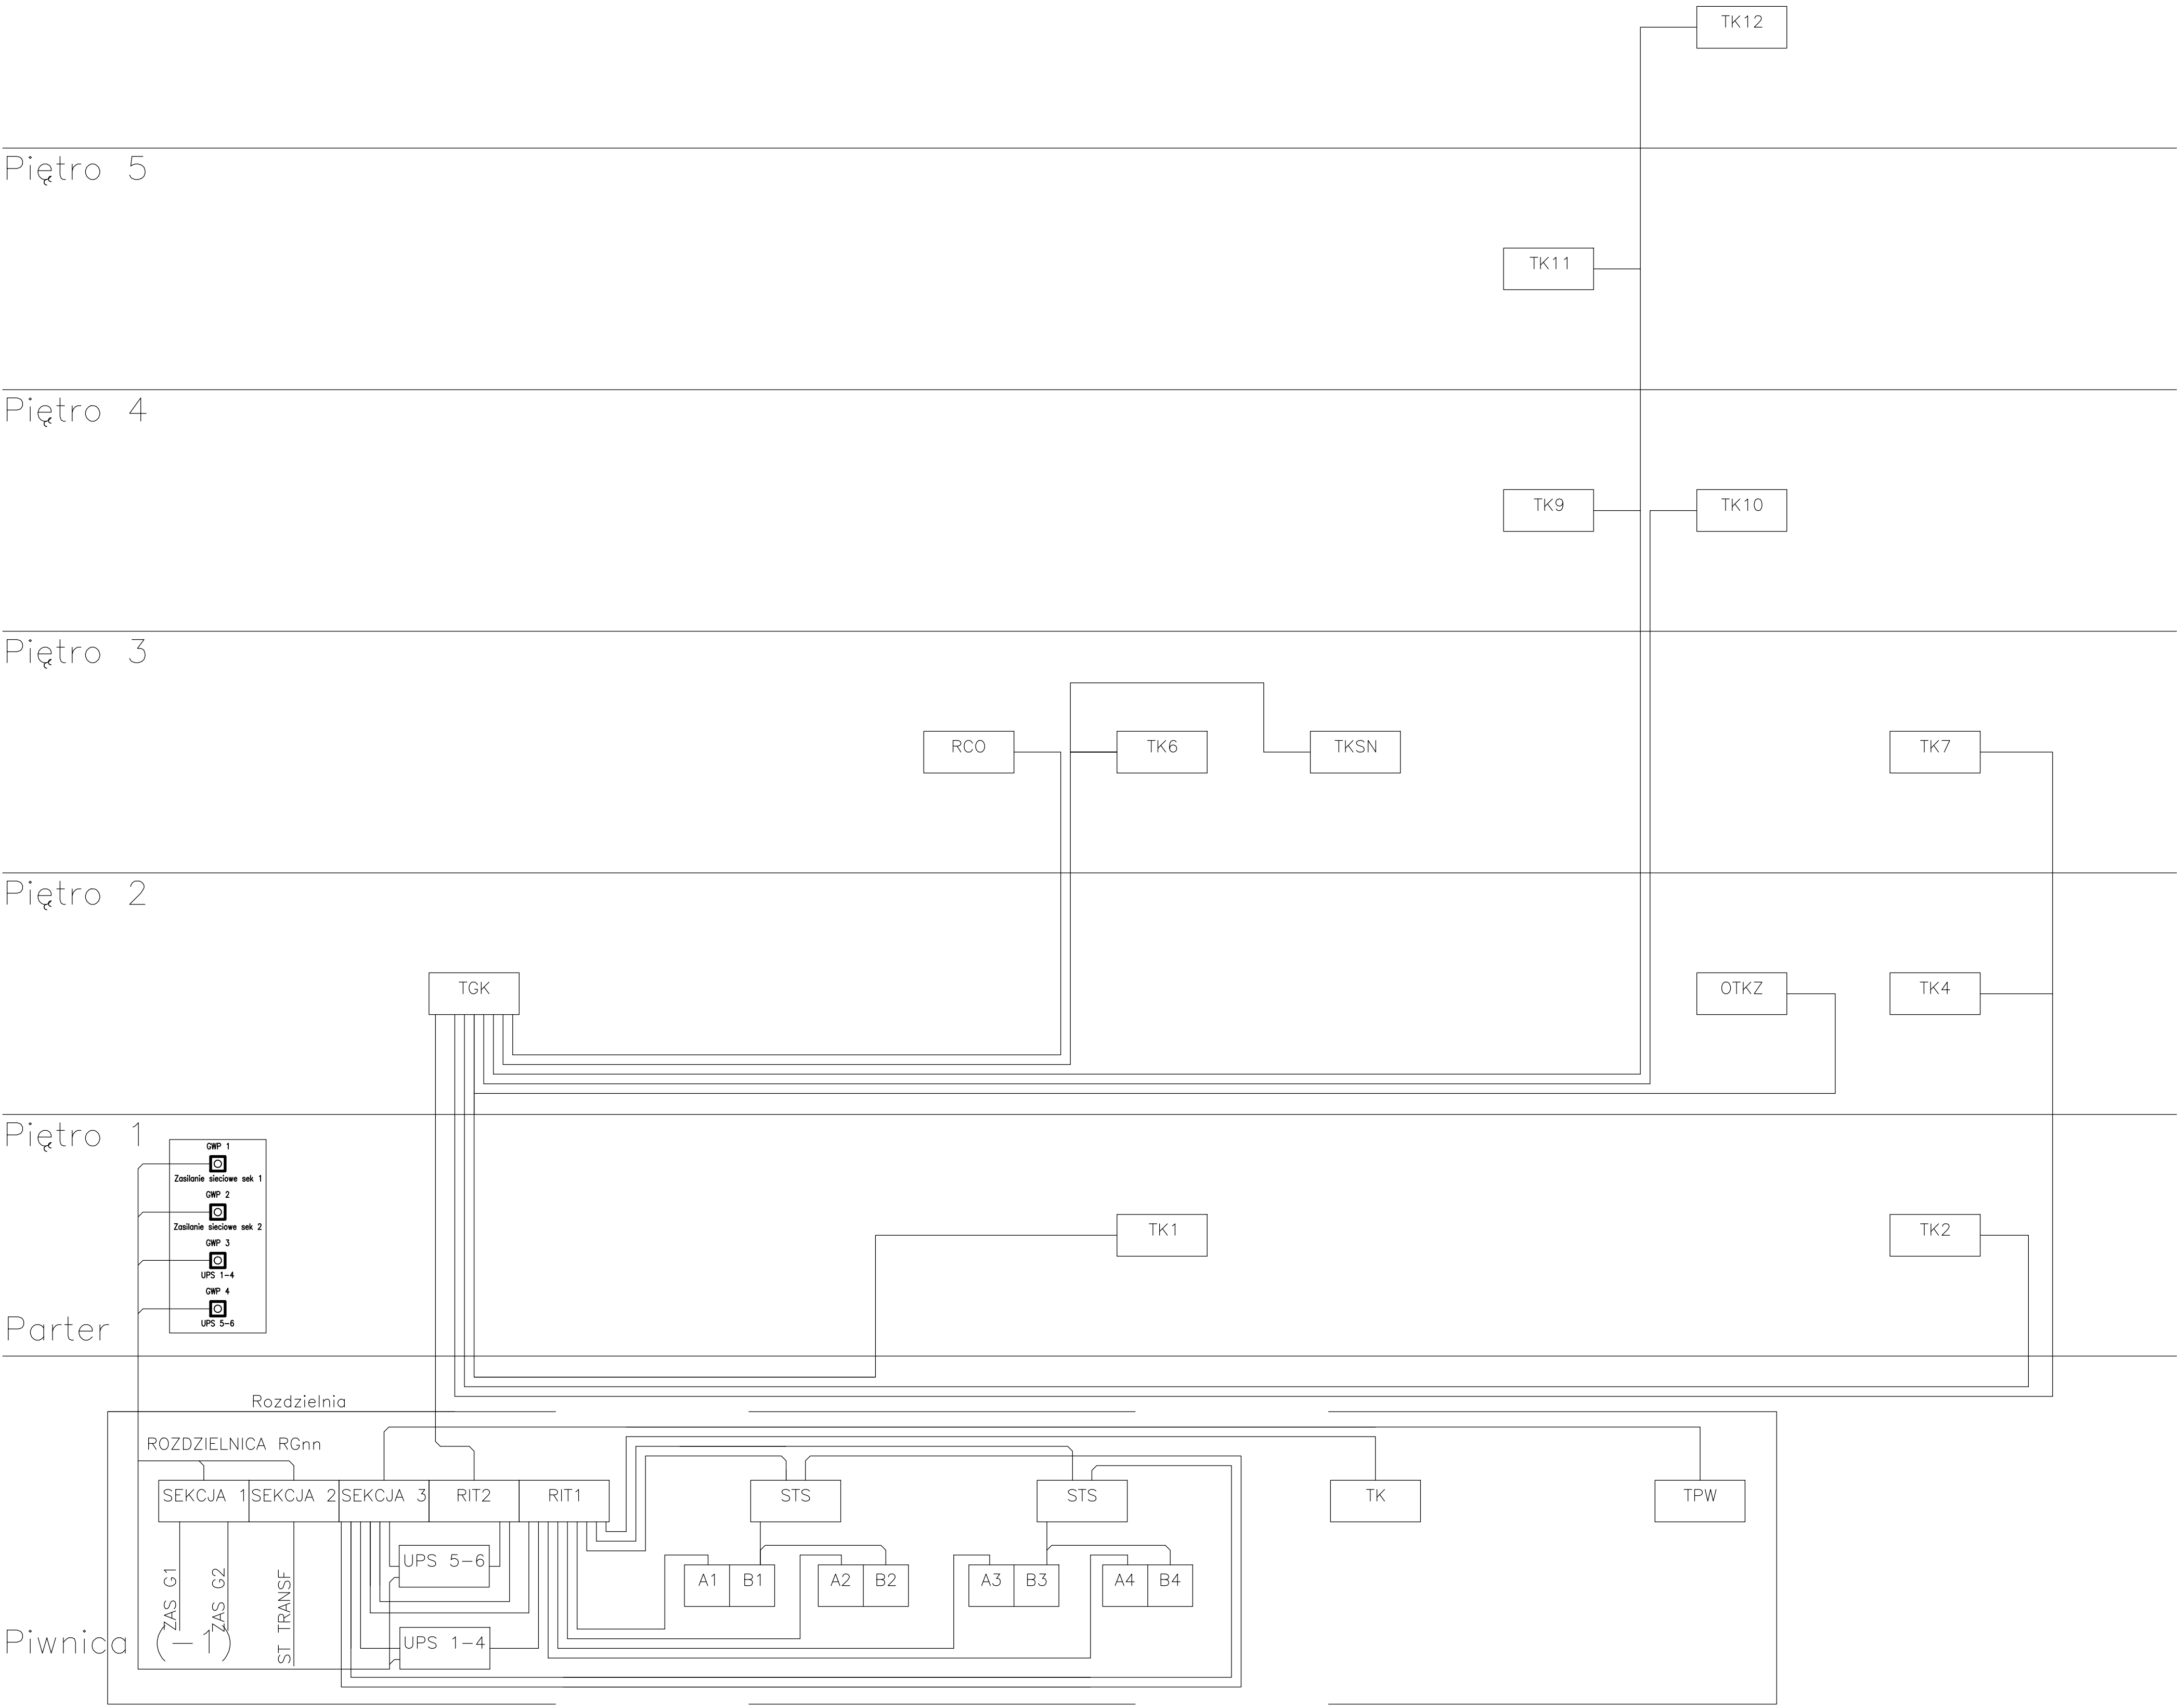

Inwestor:	Instytut Meteorologii i Gospodarki Wodnej adres: ul. Podleśna 61; 01-673 Warszawa		
Wykonawca:	ORI Tomasz Jaroszewicz adres: Kopczany 6; 16-315 Lipsk		
Tytuł opracowania:	Inwentaryzacja elektryczna budynku "A" w Warszawie przy ul. Podleśnej 61		
Tytuł rysunku:	SCHEMAT ZASILANIA GWARANTOWANEGO BUDYNKU A	Nr rys.:	5
Projektant:	mgr inż. KRZYSZTOF STARCZAK PDK/0254/OWOE/13	Podpis:	Skala:
		Data:	10.2017