
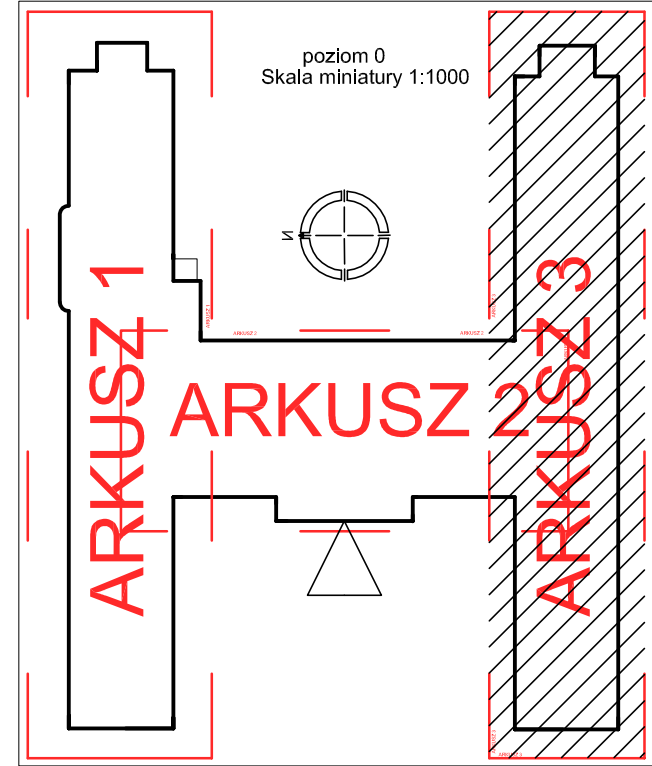


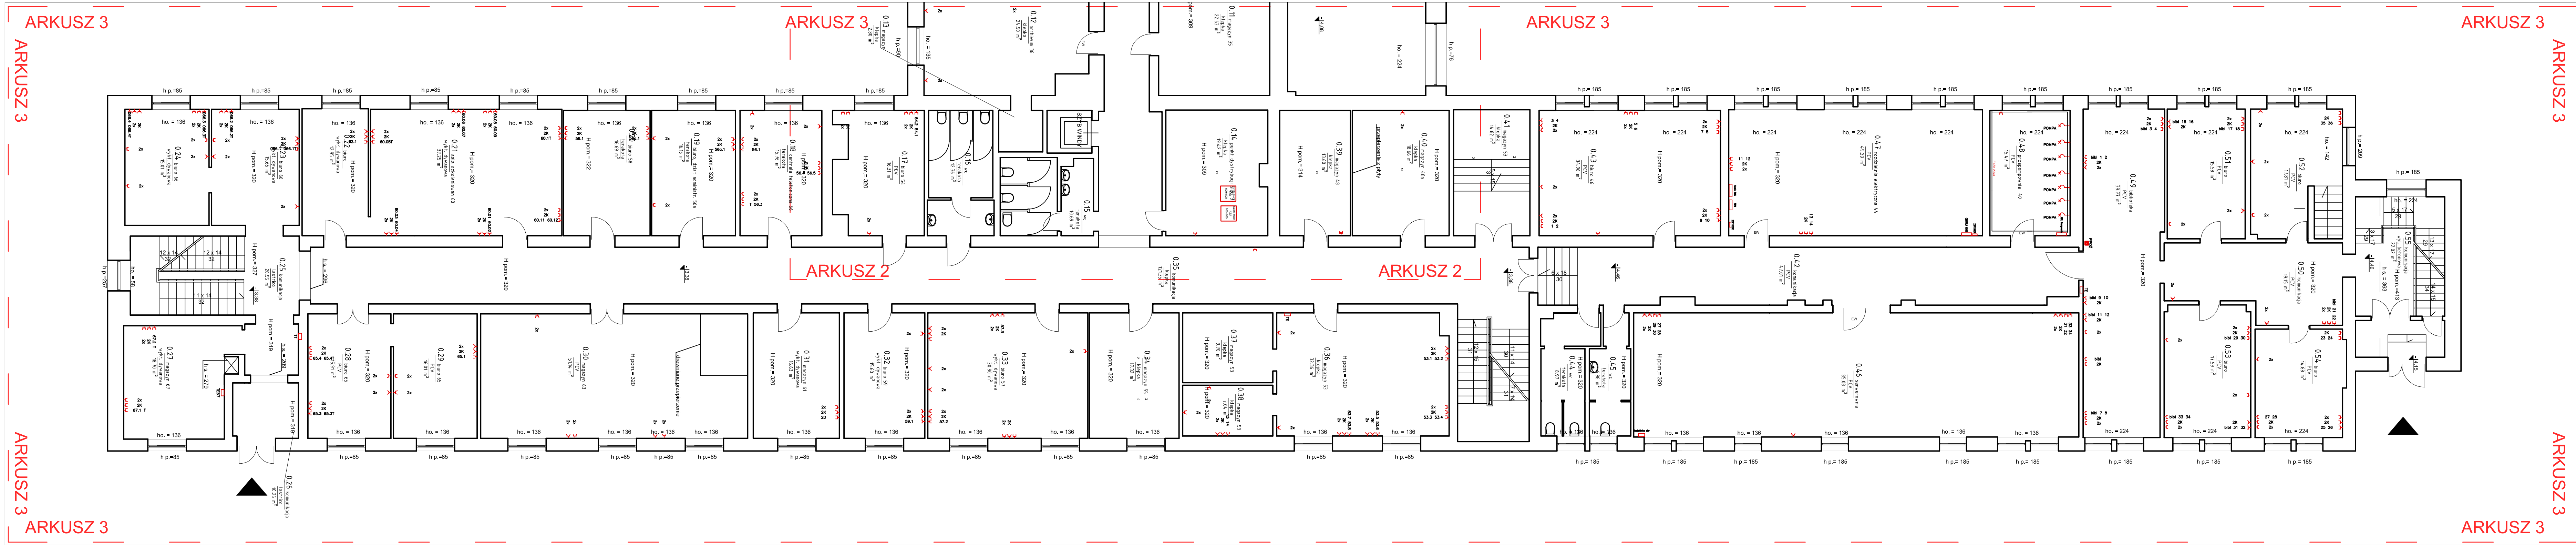

Inwestor: Instytut Meteorologii i Gospodarki Wodnej adres: ul. Podleśna 61; 01-673 Warszawa	
Wykonawca: ORI Tomasz Jaroszewicz adres: Kopczany 6; 16-315 Lipsk	
Tytuł opracowania: Inwentaryzacja elektryczna budynku "A" w Warszawie przy ul. Podleśnej 61	
Tytuł rysunku: INSTALACJA GNIATU - PARTER /ARKUSZ 3/	Nr rys.: 7
Projektant: mgr inż. KRZYSZTOF STARCZAK POK/0254/OWOE/13	Podpis: Skala: 1:100 Data: 10.2017