


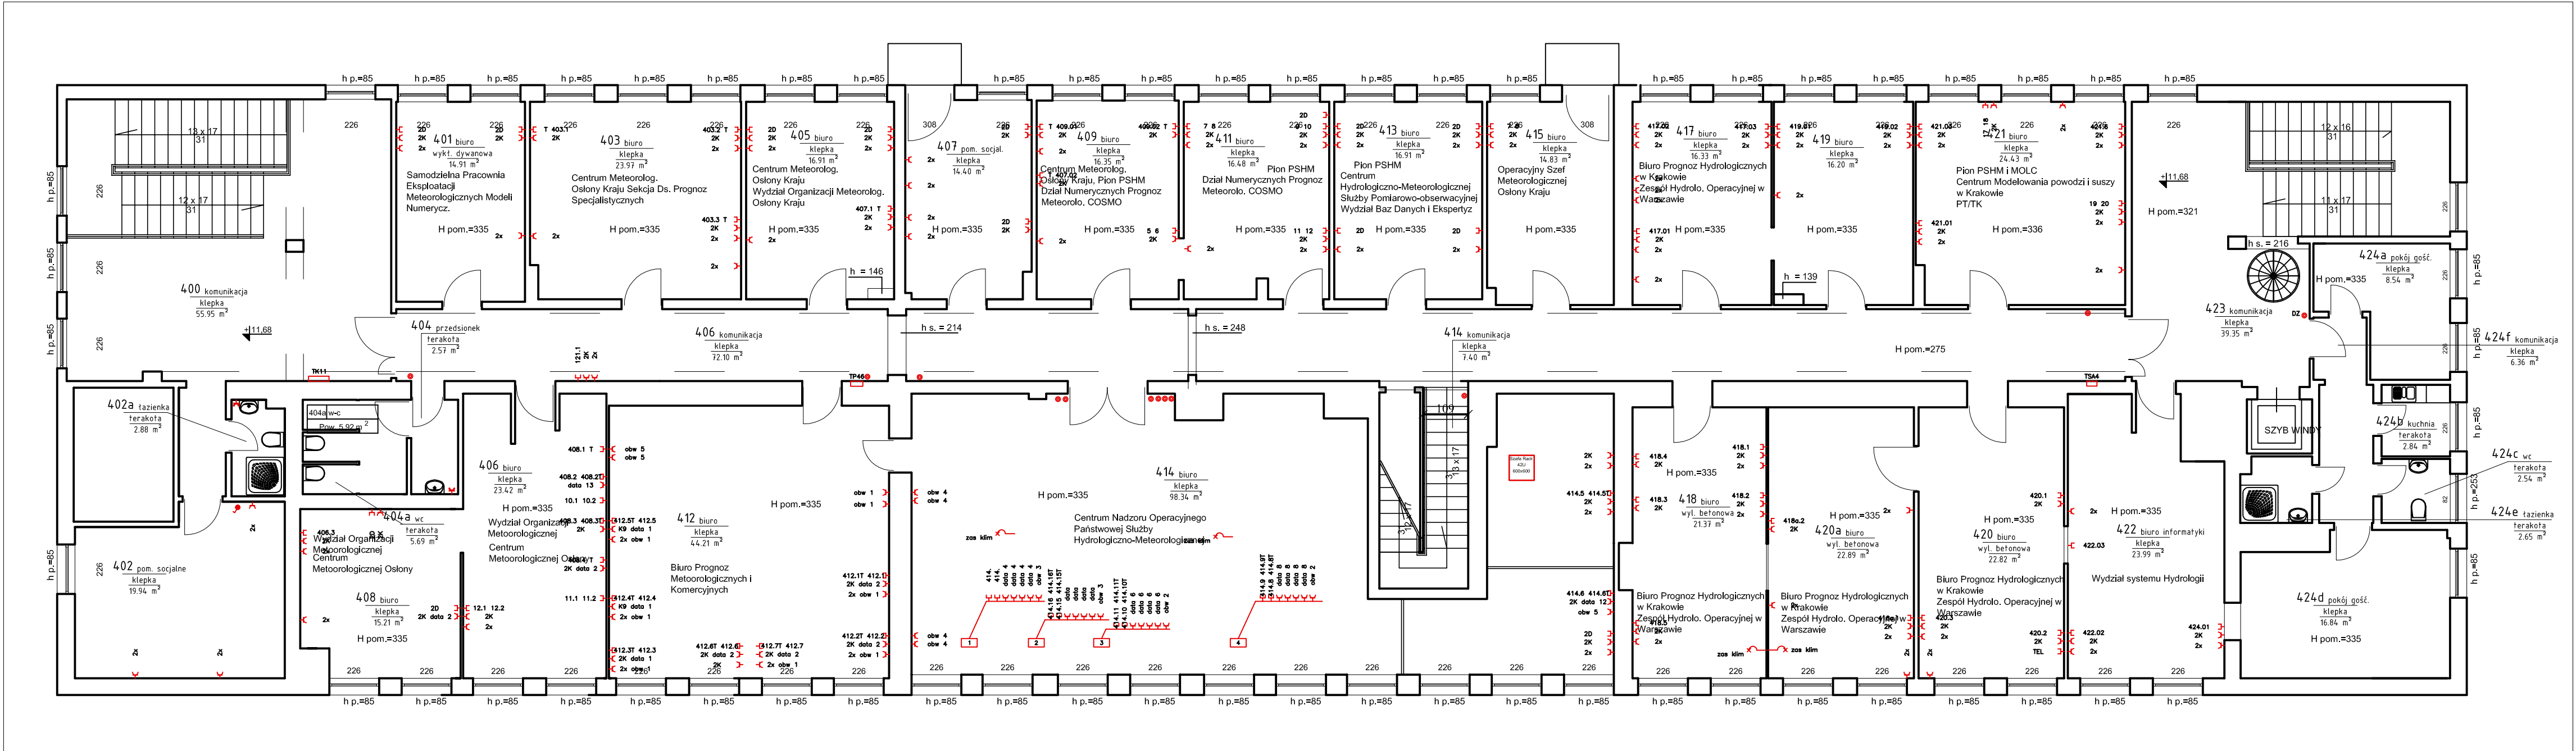

Inwestor:	Instytut Meteorologii i Gospodarki Wodnej adres: ul. Podleśna 61; 01-673 Warszawa		
Wykonawca:	ORI Tomasz Jaroszewicz adres: Kopczany 6; 16-315 Lipsk		
Tytuł opracowania: Inwentaryzacja elektryczna budynku "A" w Warszawie przy ul. Podleśnej 61			
Tytuł rysunku: INSTALACJA GNIAZD - PIĘTRO 4			Nr rys.: 15
Projektant: mgr inż. KRZYSZTOF STARCZAK PDK/0254/OWOE/13		Podpis:	Skala: 1:100
			Data: 10.2017