
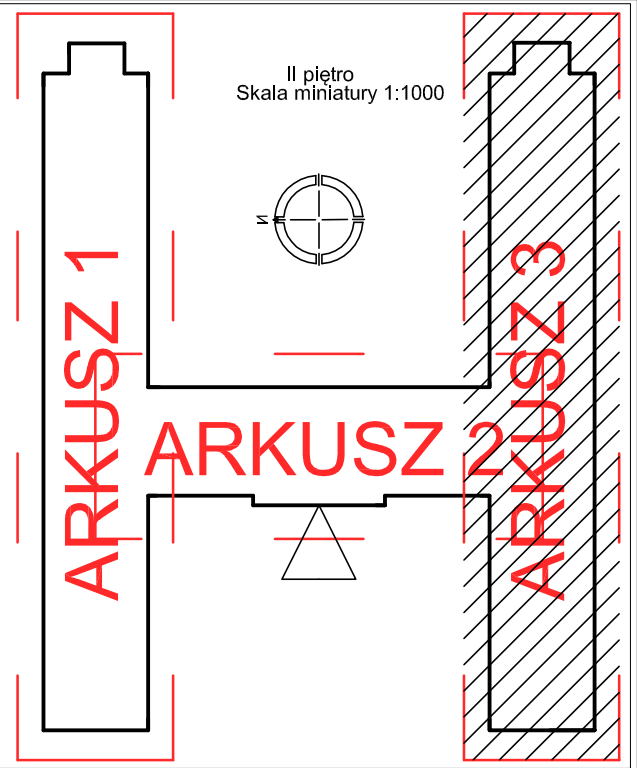


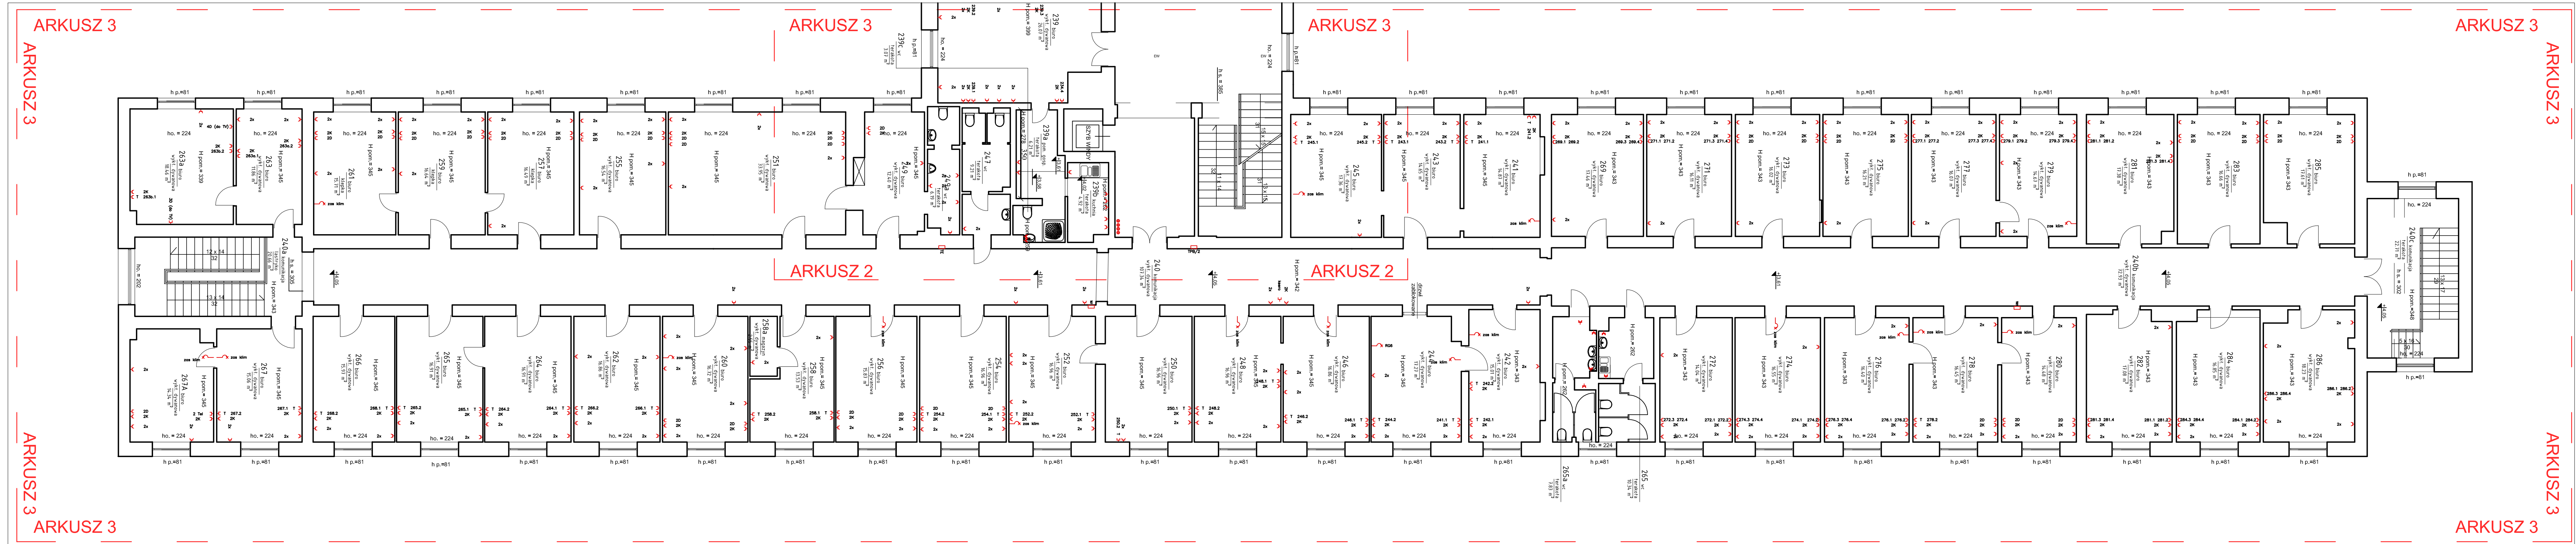

Investor:	Instytut Meteorologii i Gospodarki Wodnej adres: ul. Podleśna 61; 01-673 Warszawa		
Wykonawca:	ORI Tomasz Jaroszewicz adres: Kopczany 6; 16-315 Lipsk		
Tytuł opracowania:	Inwentaryzacja elektryczna budynku "A" w Warszawie przy ul. Podleśnej 61		
Tytuł rysunku:	INSTALACJA GNIĄZD - PIĘTRO 2 /ARKUSZ 3/	Nr rys.:	13
Projektant:	mgr inż. KRZYSZTOF STARCZAK PDK/0254/OWOE/13	Skala:	1:100
Podpis:		Data:	10.2017