
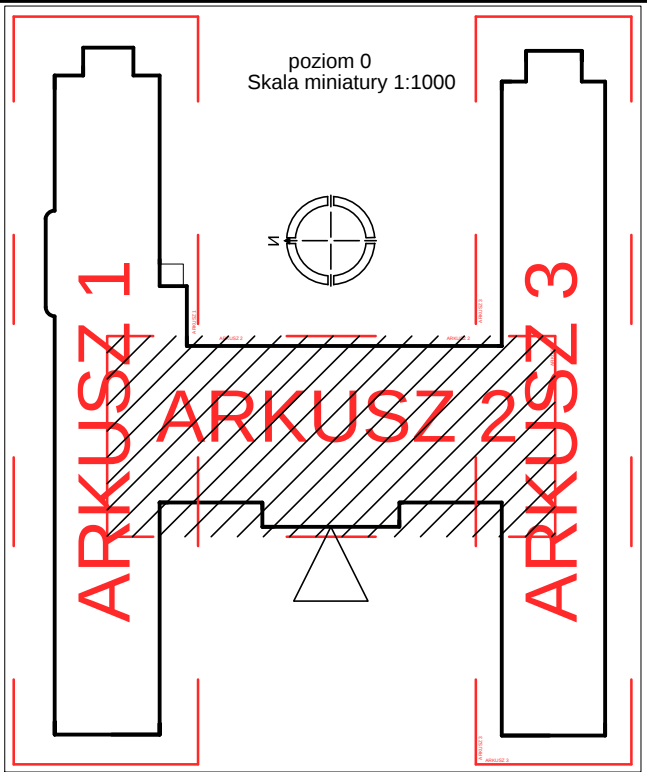


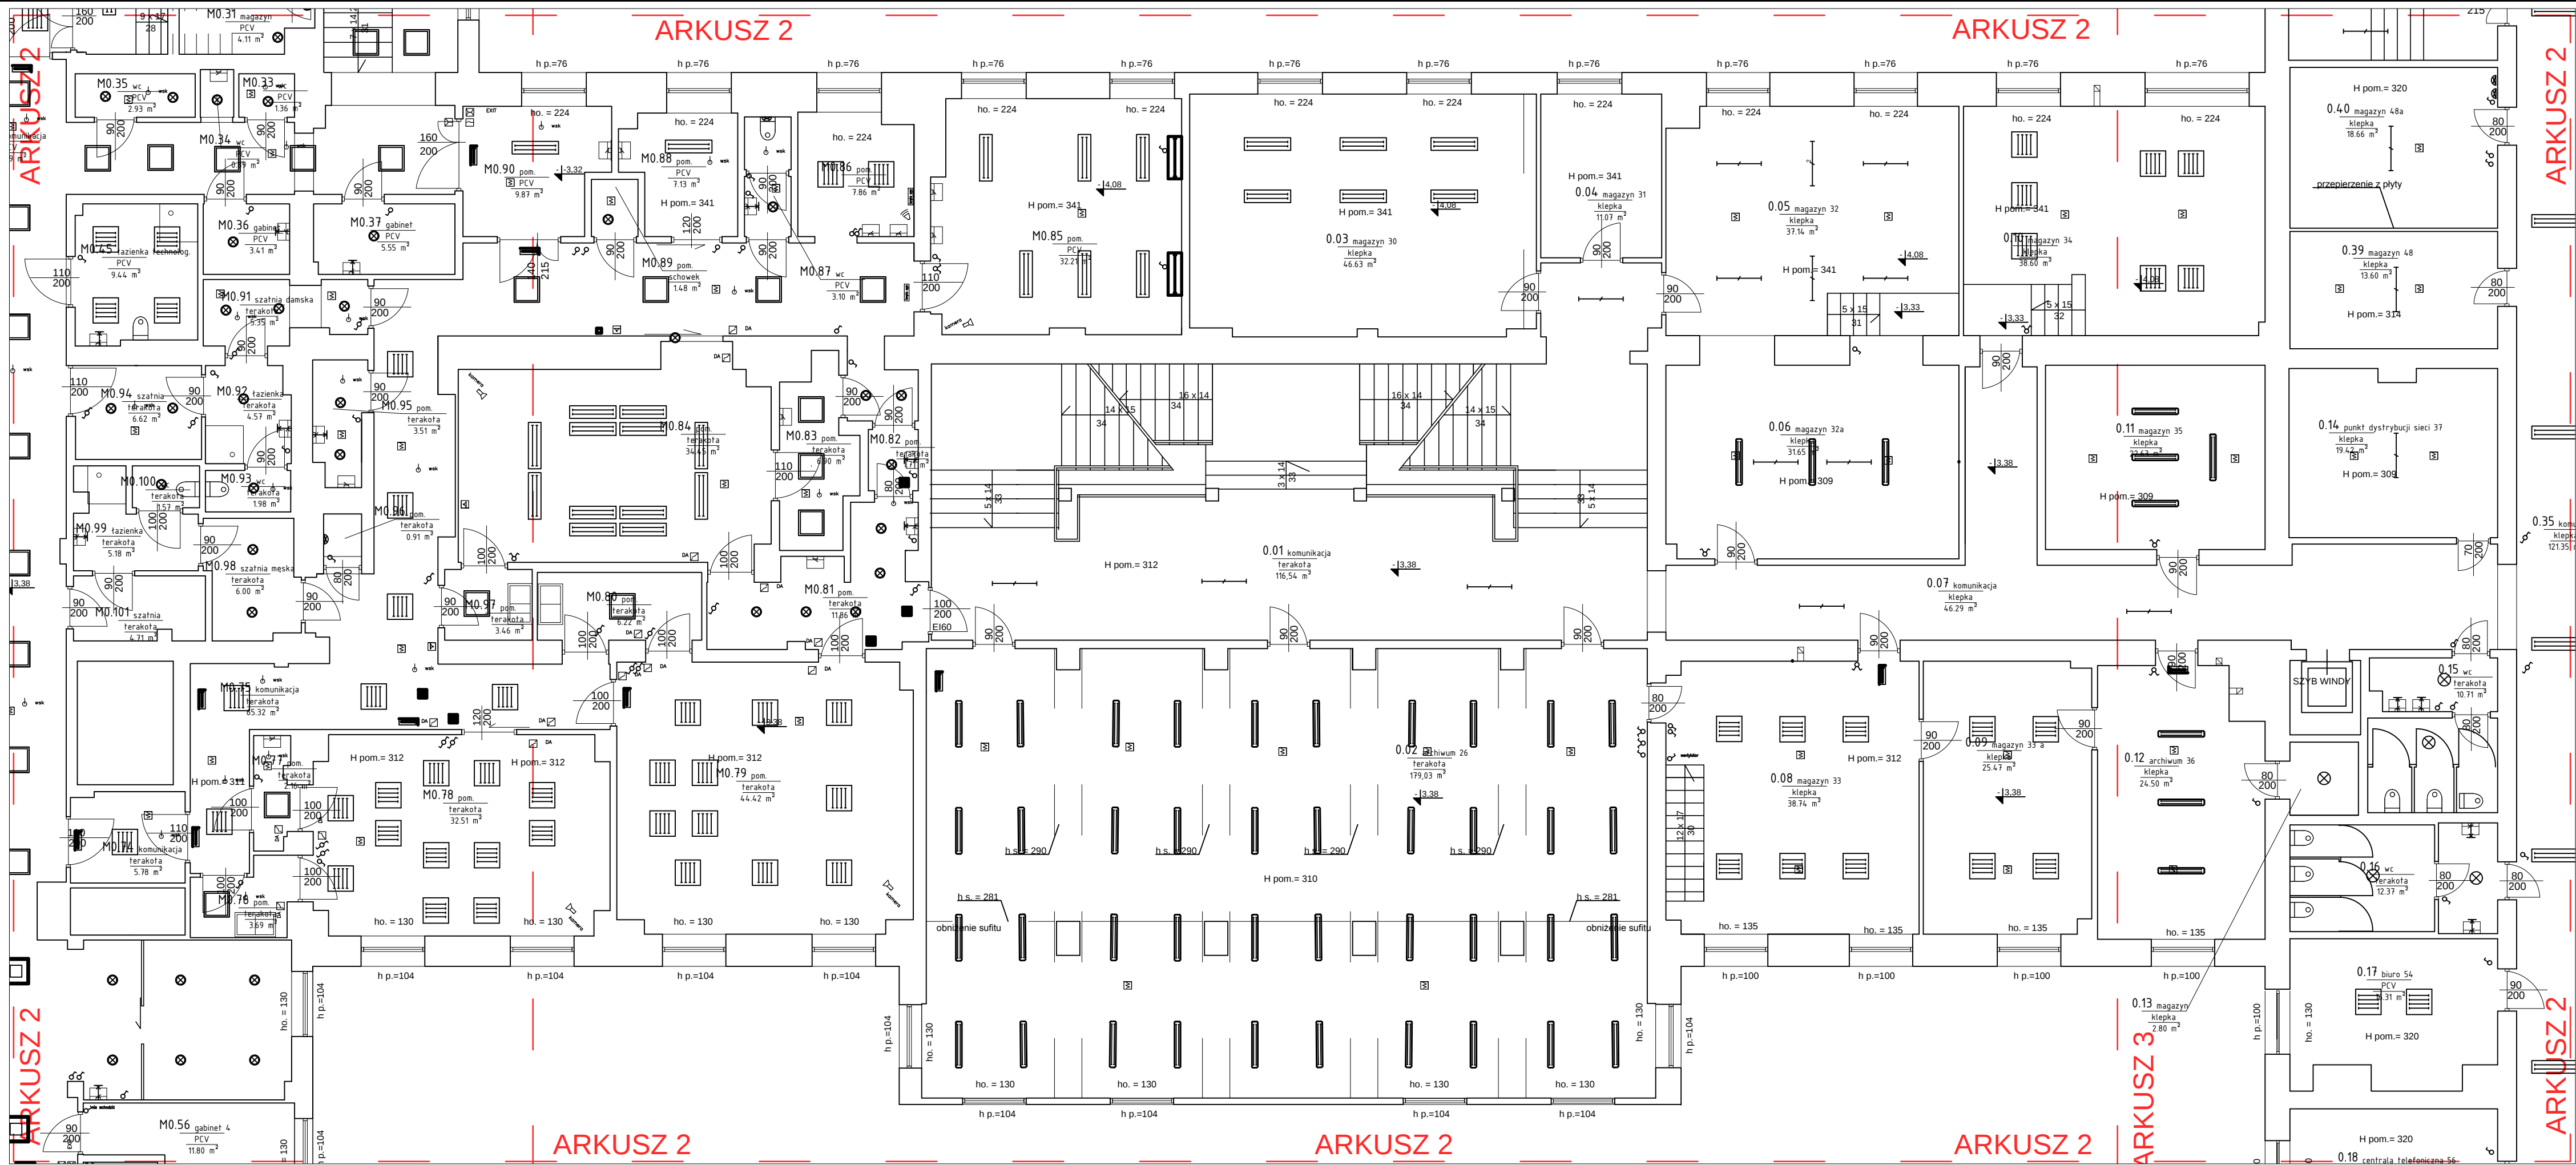

|                                                                                                   |               |                  |
|---------------------------------------------------------------------------------------------------|---------------|------------------|
| Inwestor: Instytut Meteorologii i Gospodarki Wodnej<br>adres: ul. Podleśna 61; 01-673 Warszawa    |               |                  |
| Wykonawca: ORI Tomasz Jaroszewicz<br>adres: Kopczany 6; 16-315 Lipsk                              |               |                  |
| Tytuł opracowania: Inwentaryzacja elektryczna<br>budynku "A" w<br>Warszawie przy ul. Podleśnej 61 |               |                  |
| Tytuł rysunku: INSTALACJA OŚWIETLENIA,<br>INSTAL. TELETECHNICZNE -<br>PARTER /ARKUSZ 2/           | Nr rys.:<br>6 | Skala:<br>1:100  |
| Projektant:<br>mgr inż. KRZYSZTOF STARCZAK<br>PDK/0254/OWOE/13                                    | Podpis:       | Data:<br>10.2017 |