


- LEGENDA:**
- przewody instalacji c.o. – zasilanie
  - przewody instalacji c.o. – powrót
  - instalacja gaz
  - rozdzielacz instalacji c.o. / numer rozdzielacza
  - numer pionu instalacji c.o.
  - grzejnik stalowy płytowy zasilanie dolne
  - wielkość grzejnika
  - grzejnik stalowy płytowy zasilanie boczne
  - wielkość grzejnika

Inwestor:	Instytut Meteorologii i Gospodarki Wodnej adres: ul. Podleśna 61; 01-673 Warszawa		
Wykonawca:	ORI Tomasz Jaroszewicz adres: Kopczany 6; 16-315 Lipsk		
Tytuł opracowania:  Inwentaryzacja sanitarna budynku w Warszawie przy ul. Podleśnej 61 (BUDYNEK A)			
Tytuł rysunku: INSTALACJA CENTRALNEGO OGRZEWANIA/GAZ - RZUT PIĘTRO I - CZ PRAWA			Nr rys.:  9
Opracowanie:  inż. Tomasz Jaroszewicz		Podpis:	Skala:  1:100
Sprawdził: mgr inż. Adam Nowogórski  MAZ/0402/POOS/13		Podpis:	Data:  10.2017

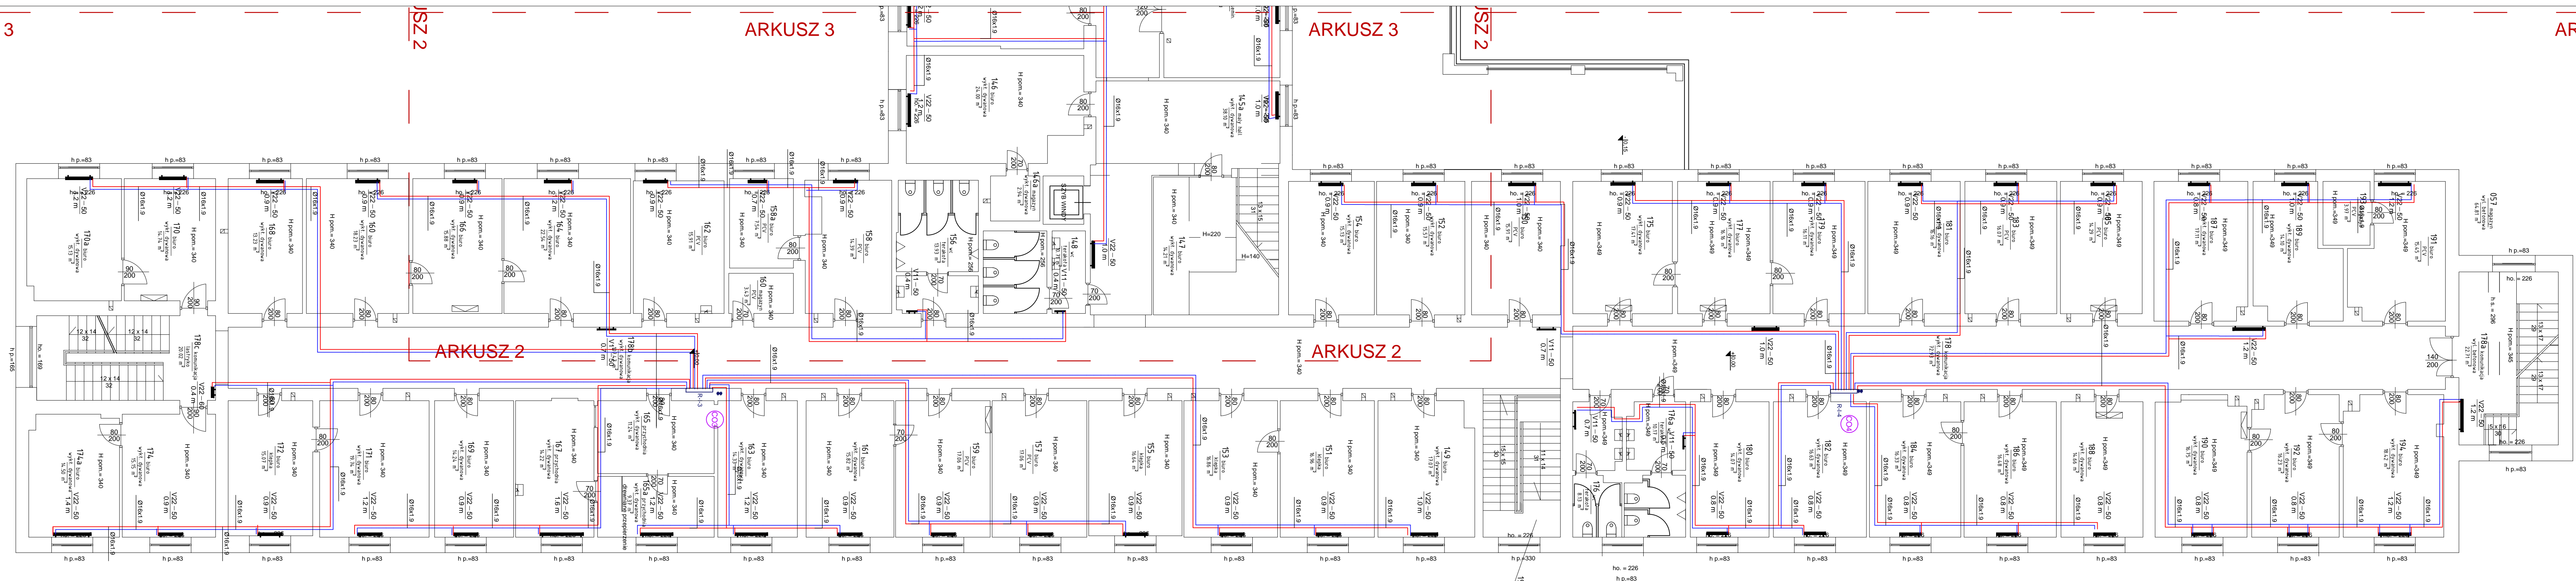

I piętro  
Skala miniatury 1:1000