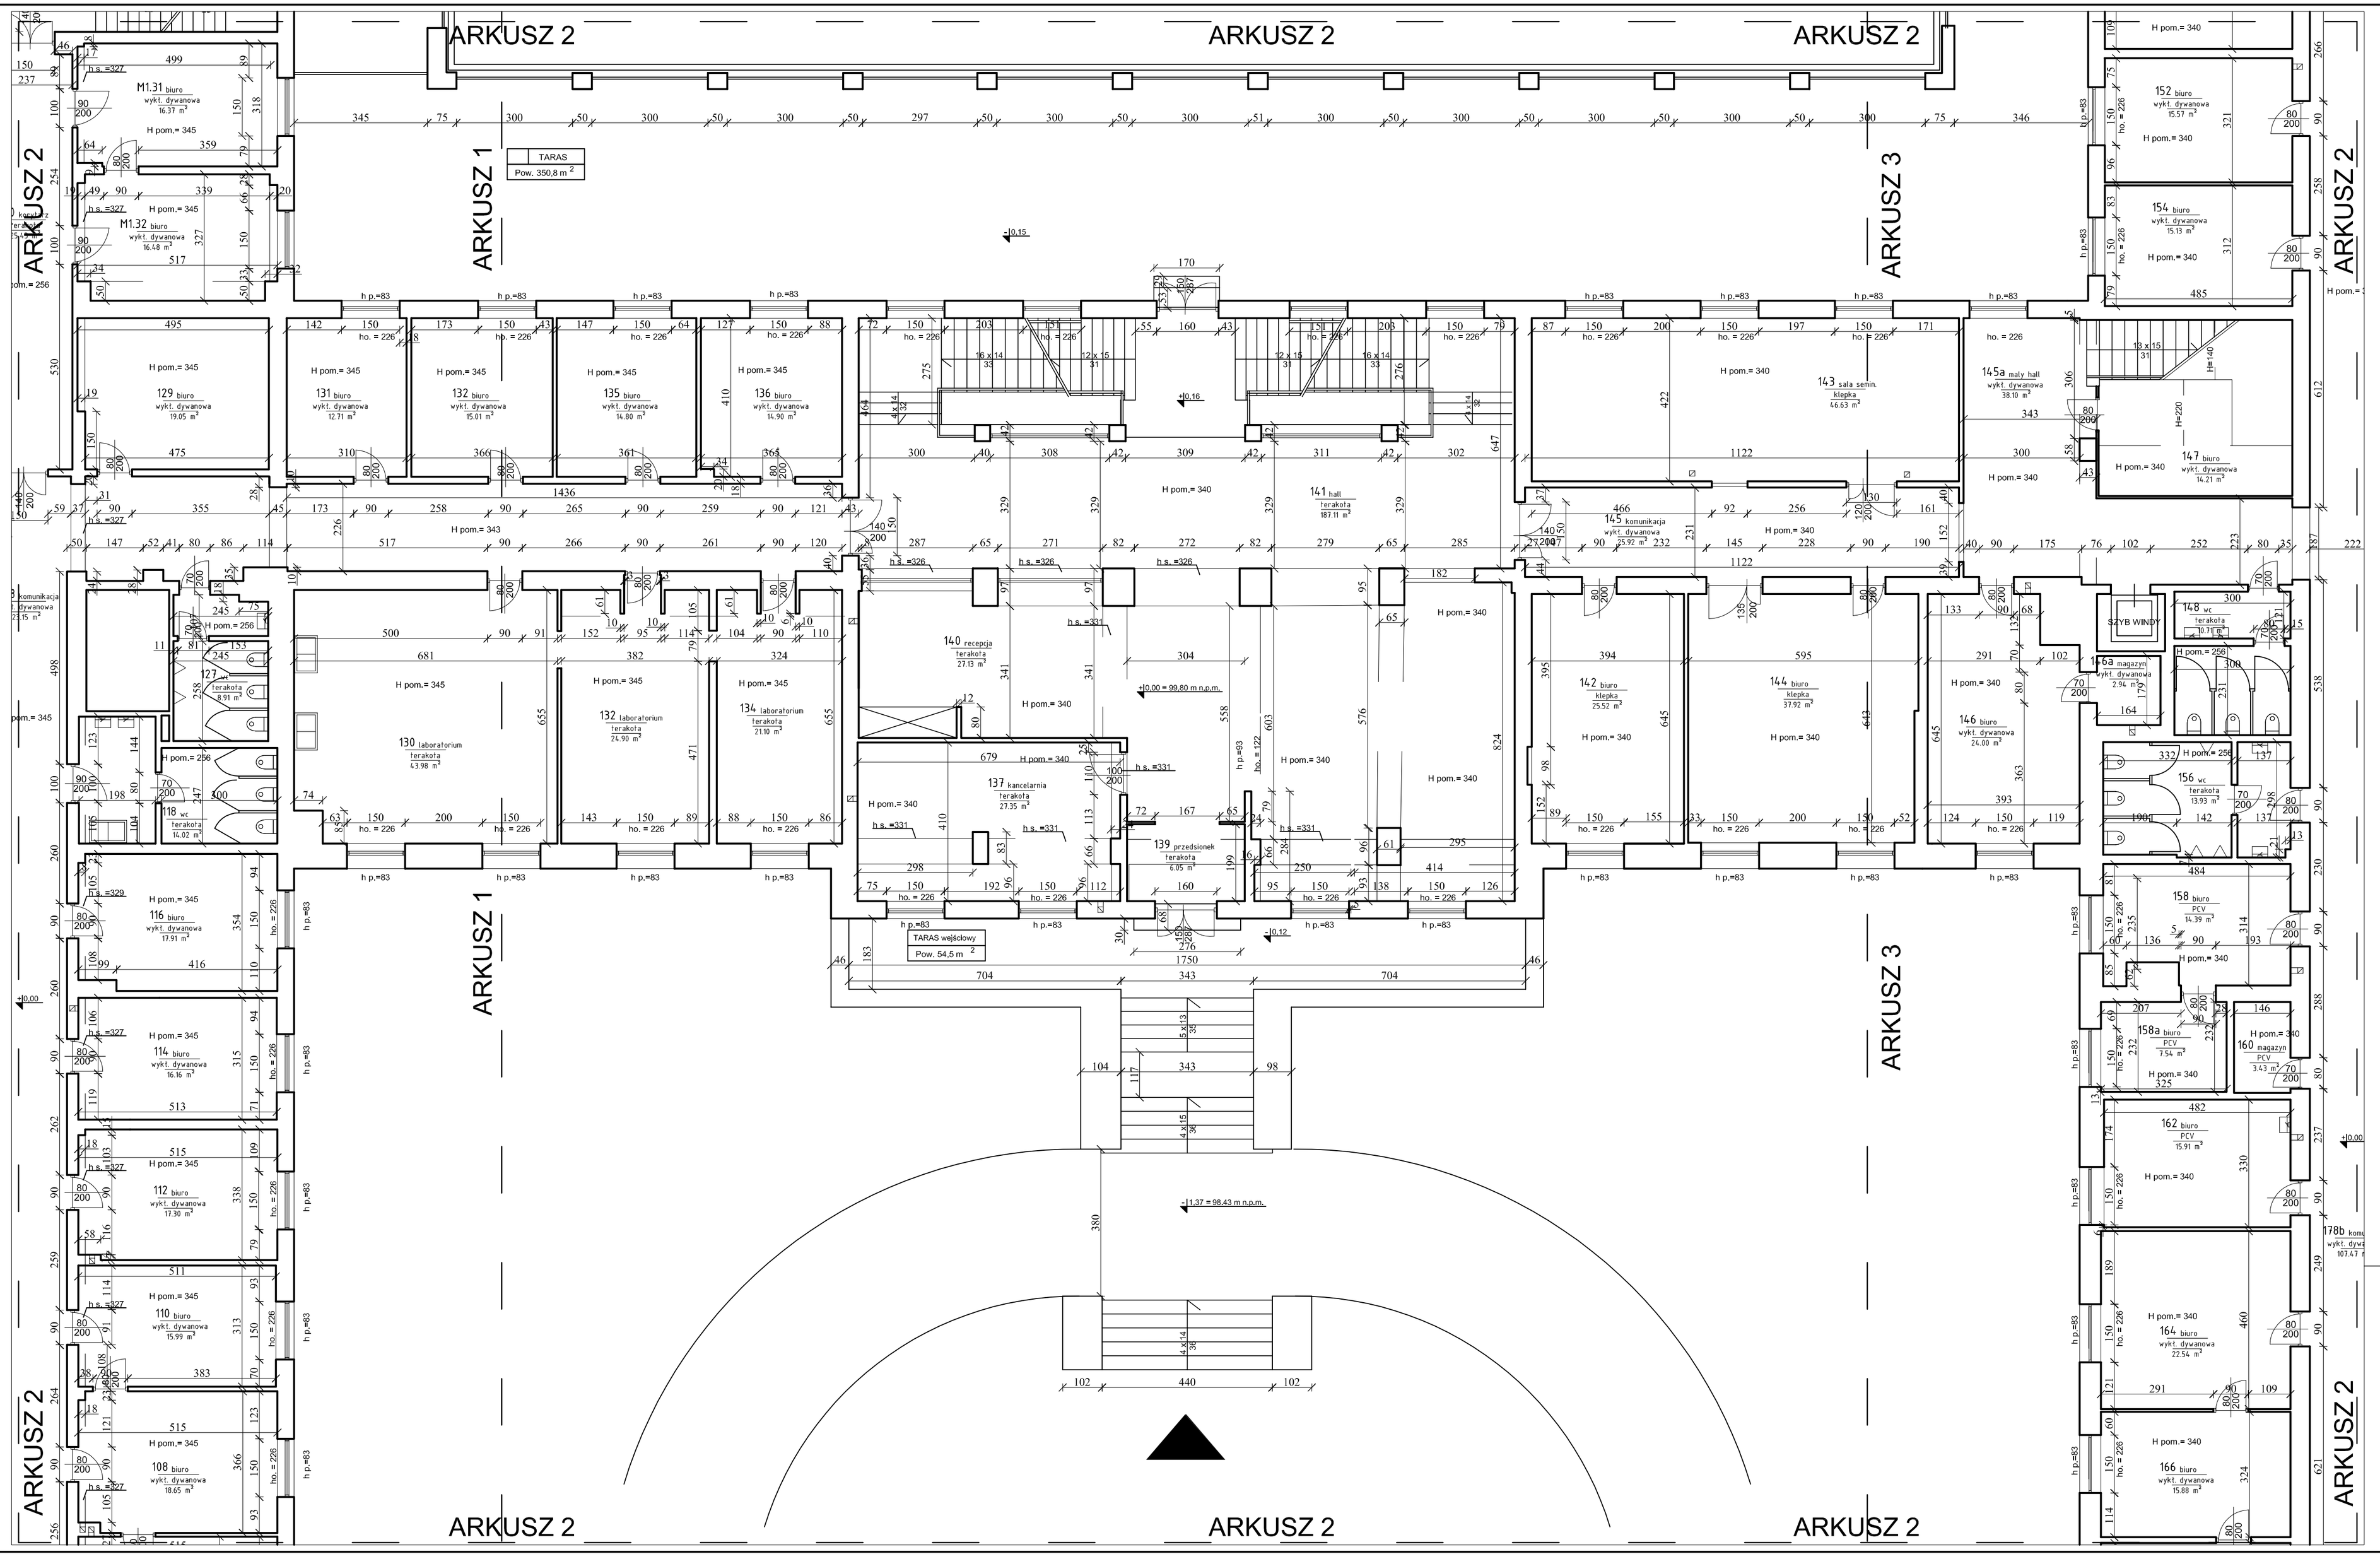

LEGENDA

- TRZON KUCHENNY NA GAZ LUB PALIWO STAŁE
- ZLEWOZMYWAK
- MISKA USTĘPOWA
- PISUAR
- UMYWALKA
- WANNA
- BRODZIK NATRYSKOWY
- 58 — WEJŚCIE DO LOKALU
- 1.2-103 — WENTYLACJA
- KANAŁ DYMOWY

Inwestor:	Instytut Meteorologii i Gospodarki Wodnej adres: ul. Podleśna 61; 01-673 Warszawa		
Wykonawca:	ORI Tomasz Jaroszewicz adres: Kopczany 6; 16-315 Lipsk		
Tytuł opracowania:	Inwentaryzacja architektoniczno-budowlana budynku A w Warszawie przy ul. Podleśnej 61		
Tytuł rysunku:	RZUT I PIĘTRA - arkusz 2		Nr rys.: 5.2
Opracowanie:	inż. Tomasz Jaroszewicz	Podpis:	Skala: 1:100
Sprawdził:	mgr inż. arch. Dominik Więcek MA/091/11	Podpis:	Data: 12.2017