


SCHODY WEJŚCIOWE NA WIEŻĘ 1:50

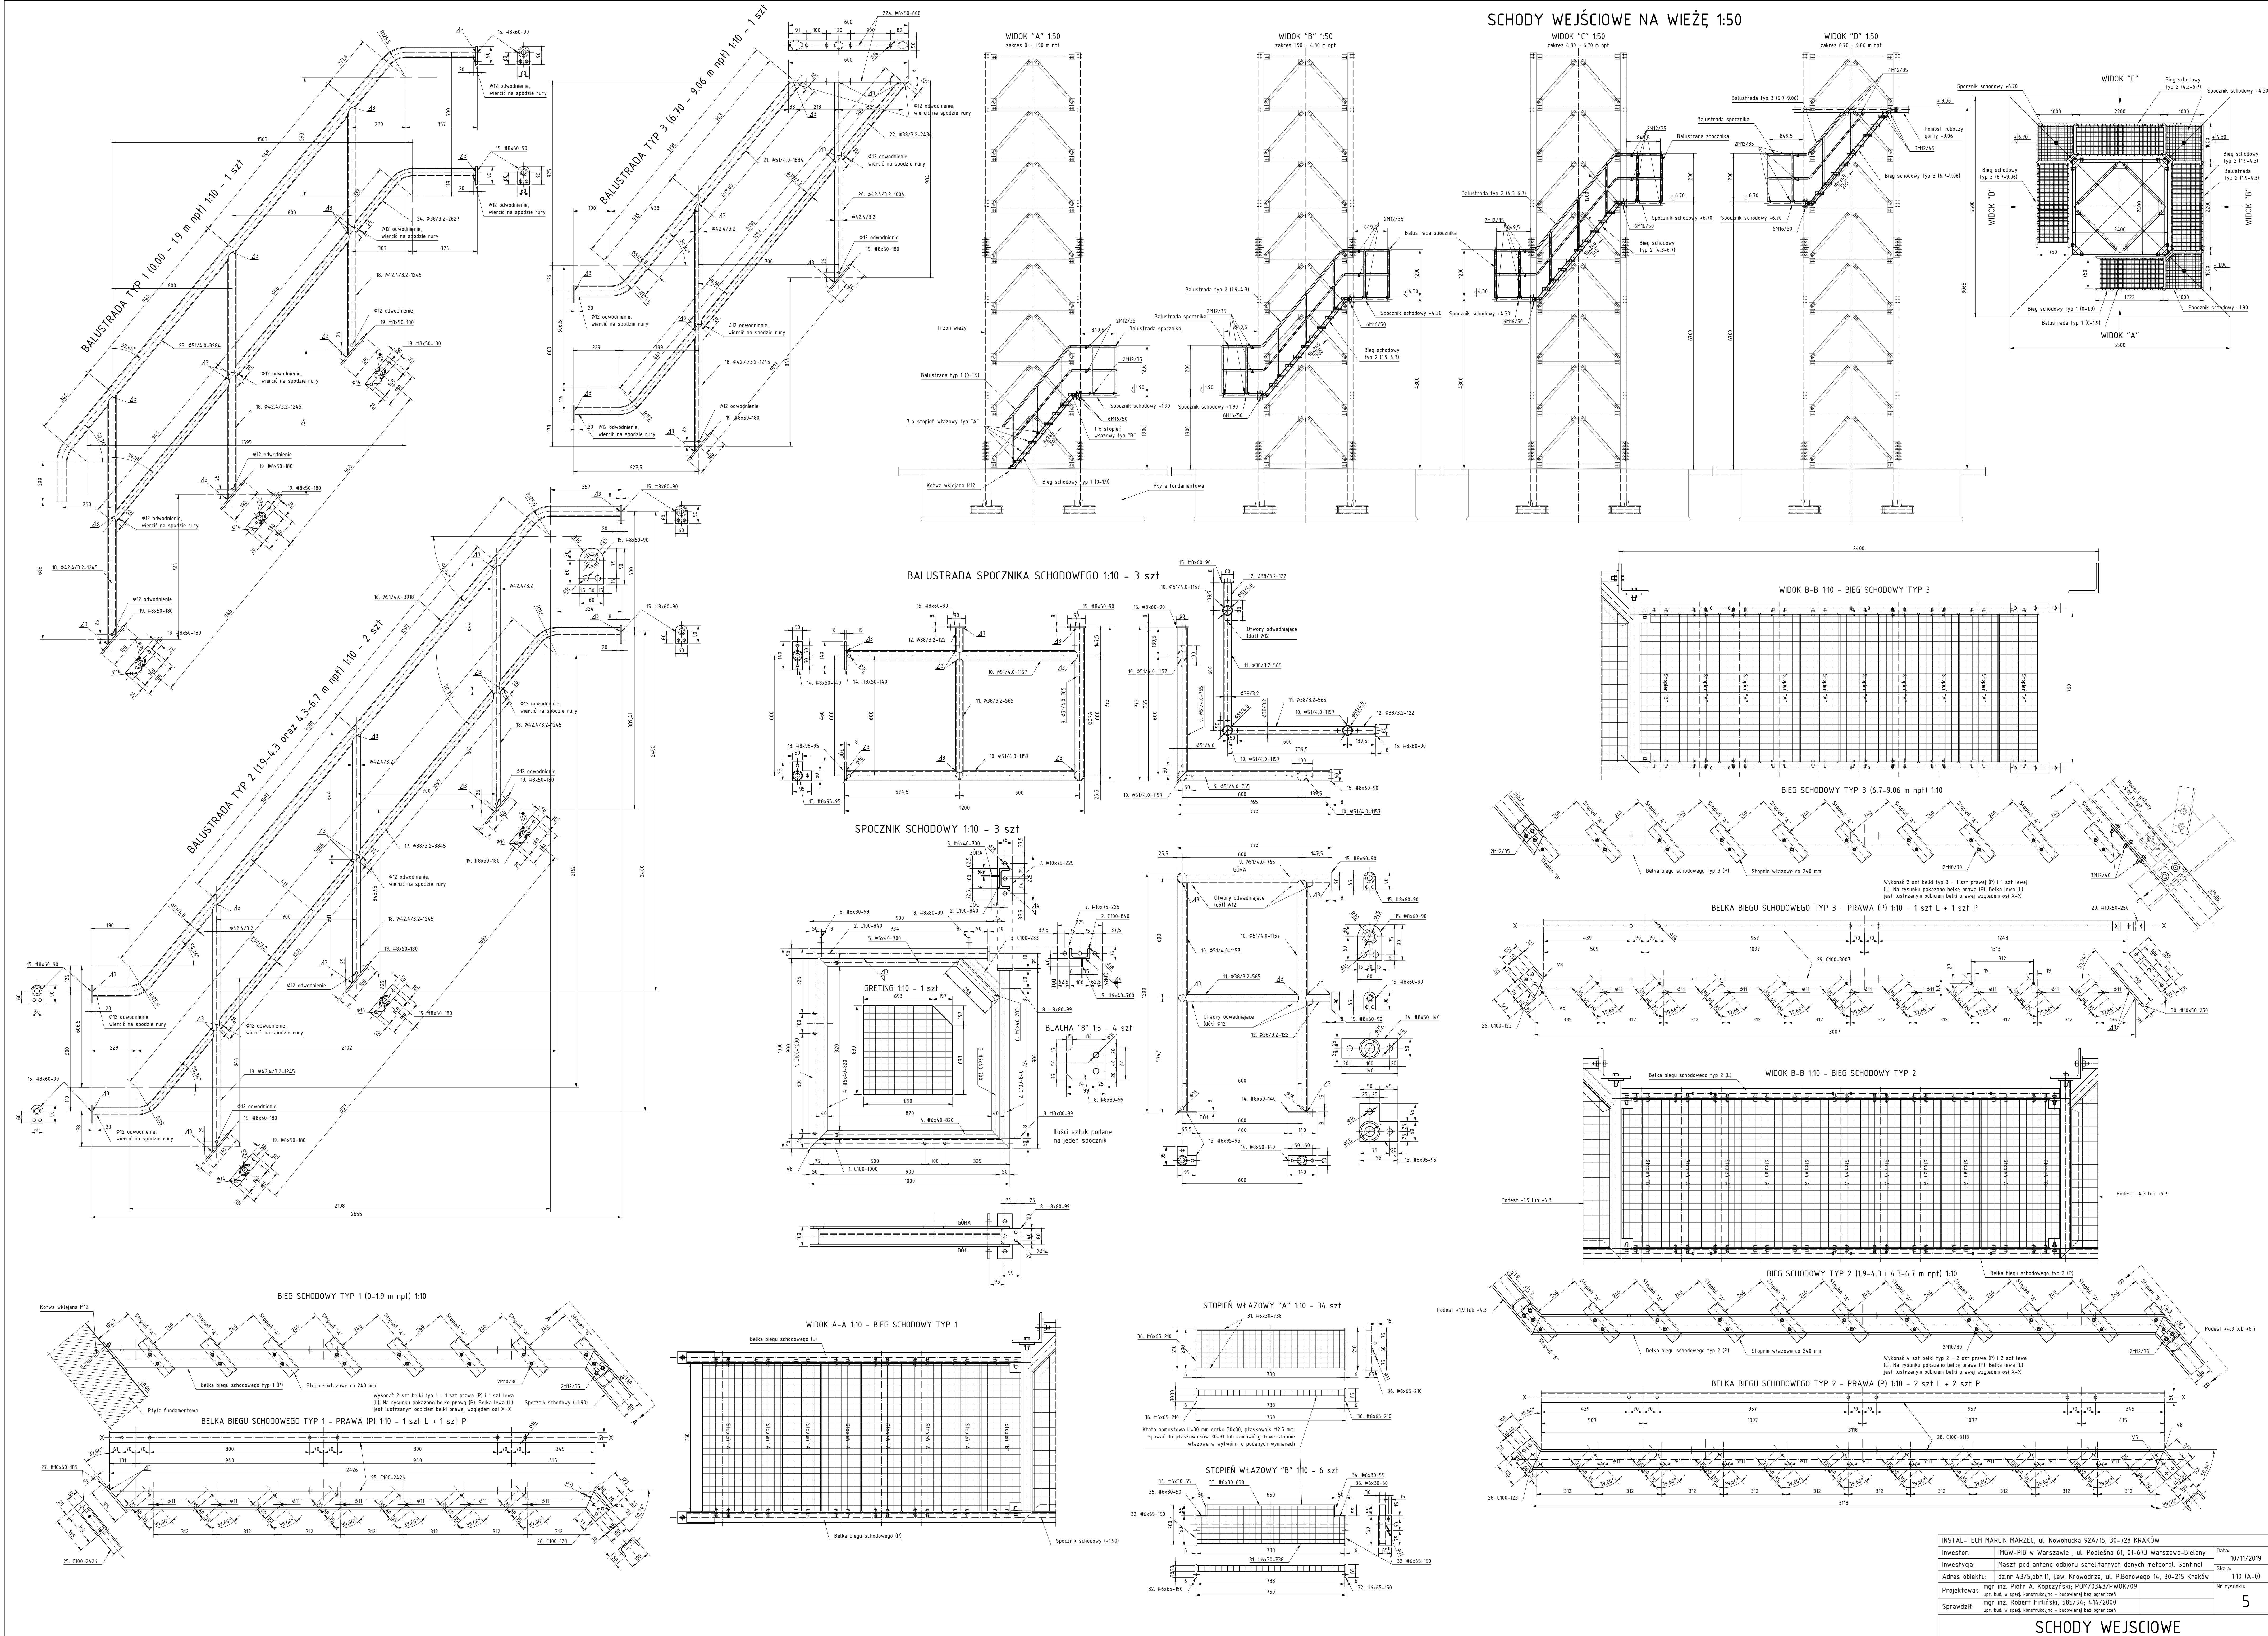

INSTAL-TECH MARCIN MARCZ, ul. Nowohucka 92A/15, 30-728 KRAKÓW			
Inwestor:	IMGW-PIB w Warszawie , ul. Podlesna 61, 01-673 Warszawa-Białe	Data:	10/11/2019
Inwestycja:	Maszty pod antenę odbioru satelitarnych danych meteorol. Sentinel	Skala:	1:10 (A-0)
Adres obiektu:	dz nr 43/5,obr.11, jaw. Krowodrza, ul. P.Borowego 14, 30-215 Kraków	Nr rysunku:	5
Projektant:	mjr inż. Piotr A. Koczyński; POK/0343/PWOK/09	Sprawdził:	
Sprawił:	mjr inż. Robert Fijałkowski; 585/94, 454/2000		