

Polska Spółka Gazownictwa sp. z o.o.
Oddział Zakład Gazowniczy we Wrocławiu
ul. Ziębicka 44, 50-507 Wrocław
tel. 71 364 94 00, faks 71 336 78 17

IMGW-PIB Oddział Wrocławski
WPŁYNĘŁO
dnia 05. 05. 2018
zał.
L.dz.

W-DSPG-WR/p.dzielak

Gazownia w Legnicy
ul. Ścinawska 1b
59-220 Legnica
tel. +48768509054

**Instytut Meteorologii i Gospodarki
Wodnej**
Państwowy Instytut Badawczy
ul. Parkowa 30
51-616 Wrocław

Legnica, 27-04-2018 r.

Nasz znak: PSGWR.0144.500.MK.WP.303810.2018

WARUNKI PRZYŁĄCZENIA DO SIECI GAZOWEJ

Przewidywany pobór gazu ziemnego wysokometanowego w ilości nie większej niż 10 m³/h /
gazu ziemnego zaazotowanego w ilości nie większej niż 25 m³/h.

W odpowiedzi na wniosek z dnia 23-04-2018 r. w oparciu o Rozporządzenie Ministra Gospodarki z dnia 2 lipca 2010 r. w sprawie szczegółowych warunków funkcjonowania systemu gazowego Dz. U. z 2014 r. poz. 1059 z p.zm., wydaje się następujące Warunki przyłączenia do sieci gazowej:

- Rodzaj paliwa: **GZ-50 gaz ziemny wysokometanowy wg normy: PN-C-04750 grupa E.**
- Miejsce przyłączenia instalacji podmiotu (Punkt wyjścia z systemu gazowego): **budynek biurowy, adres: Legnica, ul. Bartoszkowska 2, dz. nr 318.**
- Cel wykorzystania paliwa gazowego:
ogrzewania pomieszczeń
przygotowania posiłków
wytwarzania ciepłej wody użytkowej
- Rodzaj i ilość urządzeń gazowych, które będą podłączone do instalacji gazowej:

Urządzenie	Moc urządzenia [kW]	Liczba urządzeń [szt.]	Moc urządzeń [kW]
kocioł gaz. dwufunkcyjny	24	1	24
kuchenka gazowa 4-pal. z piekarnikiem	10	1	10
Łączna moc [kW]			34

- Dostawa i odbiór paliwa gazowego:
 - Moc przyłączeniowa: **4 [m³/h];**
 - Roczny odbiór paliwa gazowego: **2500 [m³/rok];**
- Miejsce włączenia do czynnej sieci gazowej:
 - Gazociąg **średniego** ciśnienia.
 - Materiał: **PE 100 SDR 17.6**, średnica: **De 160 mm.**
 - Lokalizacja: **Legnica, ul. Koskowska.**
- Ciśnienie paliwa gazowego:
 - w sieci dystrybucyjnej: **minimalne: 100 [kPa], maksymalne: 300 [kPa],**
 - w punkcie dostarczania i odbioru: **minimalne: 1,6 [kPa], maksymalne: 1,5 [kPa].**

8. Zakres i parametry techniczne budowy gazociągu lub rozbudowy sieci gazowej w związku z przyłączeniem: nie zachodzi potrzeba rozbudowy sieci gazowej.
9. Zakres i parametry techniczne budowy przyłącza (odcinka od gazociągu zasilającego do kurka głównego) służącego do przyłączenia instalacji gazowej znajdującej się w obiekcie Klienta:
Liczba przyłączy: 1 szt.

Ciśnienie	Moc przyłączeniowa [m ³ /h]	Materiał - rodzaj, typ, typoszereg	Średnica [mm]	Długość [m]
średnie	4	PE100 RC SDR 11 Typ 2	25	10

- 9.1. Dodatkowe informacje techniczne dotyczące budowy przyłącza gazowego: szkic mapy w załączeniu.
10. Wymagania dotyczące kontroli dostawy i odbioru paliwa gazowego:
- 10.1. Miejsce dostawy i odbioru: **Legnica, ul. Bartoszewska 2, dz. nr 318**.
- 10.2. Miejsce usytuowania punktu gazowego: **szafka gazowa w linii ogrodzenia**;
- 10.3. Charakterystyka układu pomiarowego:
- 10.3.1. typ gazomierza: **G4 - szt. 1**, rozstaw króćców: **130 [mm]**, lokalizacja: **szafka gazowa w linii ogrodzenia**, status urządzenia: **projektowane**;
- 10.3.2. typ rejestratora: rejestrator impulsów z funkcją transmisji danych - **1 [szt.]**, lokalizacja: **na gazomierzu**, status urządzenia: **projektowane**;
- 10.4. Wymagania dotyczące redukcji: montaż **reduktora ciśnienia o przepustowości Q do 10 m³/h - szt. 1**, lokalizacja: **szafka gazowa w linii ogrodzenia**, status urządzenia: **projektowane**;
11. Miejsce rozgraniczenia sieci gazowej PSG sp. z o.o. i instalacji odbiorcy przyłączanego stanowi: zawór główny, zlokalizowany w szafce w linii ogrodzenia.
12. Przyłącze powinno być zaprojektowane i wykonane, w trybie określonym prawem budowlanym, zgodnie z Rozporządzeniem Ministra Gospodarki z dnia 26 kwietnia 2013 r. w sprawie warunków technicznych, jakim powinny odpowiadać sieci gazowe i ich usytuowanie (Dz. U. z 2013 r. poz. 640), w oparciu o dokumentację techniczną oraz dokumenty wymagane prawem budowlanym.
13. Instalacja gazowa powinna być zaprojektowana i wykonana w trybie określonym Prawem budowlanym, zgodnie z wymogami Rozporządzenia Ministra Infrastruktury z dnia 12 kwietnia 2002 r. w sprawie w sprawie warunków technicznych, jakim powinny odpowiadać budynki i ich usytuowanie (Dz. U. z 2015 r. poz. 1422) w oparciu o dokumentację techniczną, na którą uzyskano prawomocne pozwolenie na budowę. **Zgodnie z powyższymi przepisami zabrania się stosowania w jednym budynku gazu płynnego i gazu z sieci gazowej.**
14. Zaprojektowanie i wykonanie instalacji gazowej leży po stronie Klienta.
15. Dokumentację projektową należy uzgodnić w Gazowni w Legnicy w zakresie rozwiązań technicznych budowy **przyłącza** i pomiaru paliwa gazowego.
16. Opłata za przyłączenie jest ustalana i pobierana w wysokości wynikającej z Taryfy obowiązującej w dniu zawarcia Umowy o przyłączenie.
17. Opłata za przyłączenie określona zostanie w Umowie o przyłączenie, stanowiącej podstawę do rozpoczęcia przez PSG sp. z o.o. Oddział Zakład Gazowniczy we Wrocławiu prac projektowych i budowlanych.
18. Szacunkowa wysokość opłaty za przyłączenie wynosi **1807.30 zł netto** plus podatek VAT, to jest łącznie **2222.98 zł**.
19. Zakres przyłączenia obejmuje wykonanie dokumentacji projektowej sieci gazowej i uzyskanie dokumentu określonego Prawem budowlanym, wykonanie przyłączenia, nadzór nad jego realizacją oraz włączenie do czynnej sieci gazowej oraz montaż gazomierza.
20. Przyłączane do sieci urządzenia i instalacje muszą spełniać wymagania techniczne i eksploatacyjne zapewniające:
- 20.1. bezpieczeństwo funkcjonowania systemu gazowego,
- 20.2. zabezpieczenie systemu gazowego przed uszkodzeniami spowodowanymi niewłaściwą pracą przyłączonych urządzeń,
- 20.3. zabezpieczenie przyłączonych urządzeń, instalacji przed uszkodzeniami w przypadku awarii lub wprowadzenia ograniczeń w poborze lub dostarczaniu paliw gazowych.
21. Realizacja przyłączenia do sieci gazowej może nastąpić po zawarciu Umowy o przyłączenie na pisemny wniosek Klienta i uzyskaniu przez PSG sp. z o.o. Oddział Zakład Gazowniczy we Wrocławiu zgód właścicieli działek, przez które przebiegać będzie przyłącze, będących we władaniu osób trzecich. Planowany termin realizacji przyłączenia to 6 miesięcy od zawarcia umowy o przyłączenie.
22. W przypadku zmiany parametrów odbioru paliwa gazowego należy ponownie wystąpić z Wnioskiem o określenie nowych Warunków przyłączenia do sieci gazowej.
23. Warunki przyłączenia są ważne przez okres 24 miesięcy od daty ich wydania.
24. Warunki przyłączenia sporządzono w dwóch egzemplarzach, w tym jeden dla Klienta.

25. Klauzule:

- 25.1. W realizacji przyłączenia (w tym w opracowaniach projektowych) należy stosować rozwiązania techniczne i technologiczne przewidziane wewnętrznymi opracowaniami PSG sp. z o.o. Oddział Zakład Gazowniczy we Wrocławiu, których odpowiednie części tematyczne będą udostępnione projektantowi/ wykonawcy na jego zgłoszenie, wyrażone w formie pisemnej, lub elektronicznej.
- 25.2. Projekt instalacji gazowej nie podlega uzgodnieniu w PSG sp. z o.o.
- 25.3. Niniejsze Warunki przyłączenia do sieci gazowej stanowią oświadczenie o zapewnieniu dostarczania paliwa gazowego w rozumieniu art. 34 ust. 3 pkt. 3 lit. A) Ustawy Prawo budowlane oraz art. 7 ust 14 Ustawy Prawo energetyczne, jednak nie są zobowiązaniem do sprzedaży paliwa gazowego.
- 25.4. PSG sp. z o.o. nie ponosi odpowiedzialności za działanie Klienta związane z przyłączeniem, podjęte przed zawarciem Umowy o przyłączenie.
- 25.5. Jeżeli Klient, w ciągu 30 dni od dnia otrzymania Warunków przyłączenia nie wystąpi do PSG sp. z o.o. z wnioskiem o zawarcie Umowy o przyłączenie, a zostały określone Warunki przyłączenia do sieci dystrybucyjnej, dla realizacji których niezbędne byłoby wykorzystanie tej samej przepustowości technicznej systemu dystrybucyjnego lub zostały określone Warunki przyłączenia do sieci dystrybucyjnej, które dotyczą obszaru pokrywającego się terytorialnie w całości lub części, PSG sp. z o.o. zawiera Umowy o przyłączenie do sieci z uwzględnieniem kolejności wpływu kompletnych Wniosków o zawarcie Umowy o przyłączenie, w miarę istniejących warunków technicznych w szczególności wolnych przepustowości technicznych systemu dystrybucyjnego.
- 25.6. Zawarcie Umowy o przyłączenie podtrzymuje ważność Warunków przyłączenia.
- 25.7. Wniosek o zawarcie umowy o przyłączenie oraz wzór Umowy o przyłączenie udostępniany jest na stronie internetowej PSG sp. z o.o - www.psgaz.pl.
- 25.8. Inne istotne dla realizacji przedmiotowego przyłączenia informacje - brak.

PRZEDSIĘBIORSTWO GAZOWNICZE

KIEROWNIK
Gazownia w Legnicy
Zbigniew Muszyński


Opracował/a: Małgorzata Kołodziejczyk
Dodatkowe informacje można uzyskać pod numerem telefonu: +48768509054
Adres e-mail: malgorzata.kolodziej@psgaz.pl

Data odbioru lub wysłania do Klienta:

Otrzymują:

1. Klient,
2. a/a

MAPA EWIDENCJI GRUNTÓW
 Graina (miasto) Legnica
 Obręb PIEKARZY OSIEDLE
 Ark. mapy 1:2000
 Skala

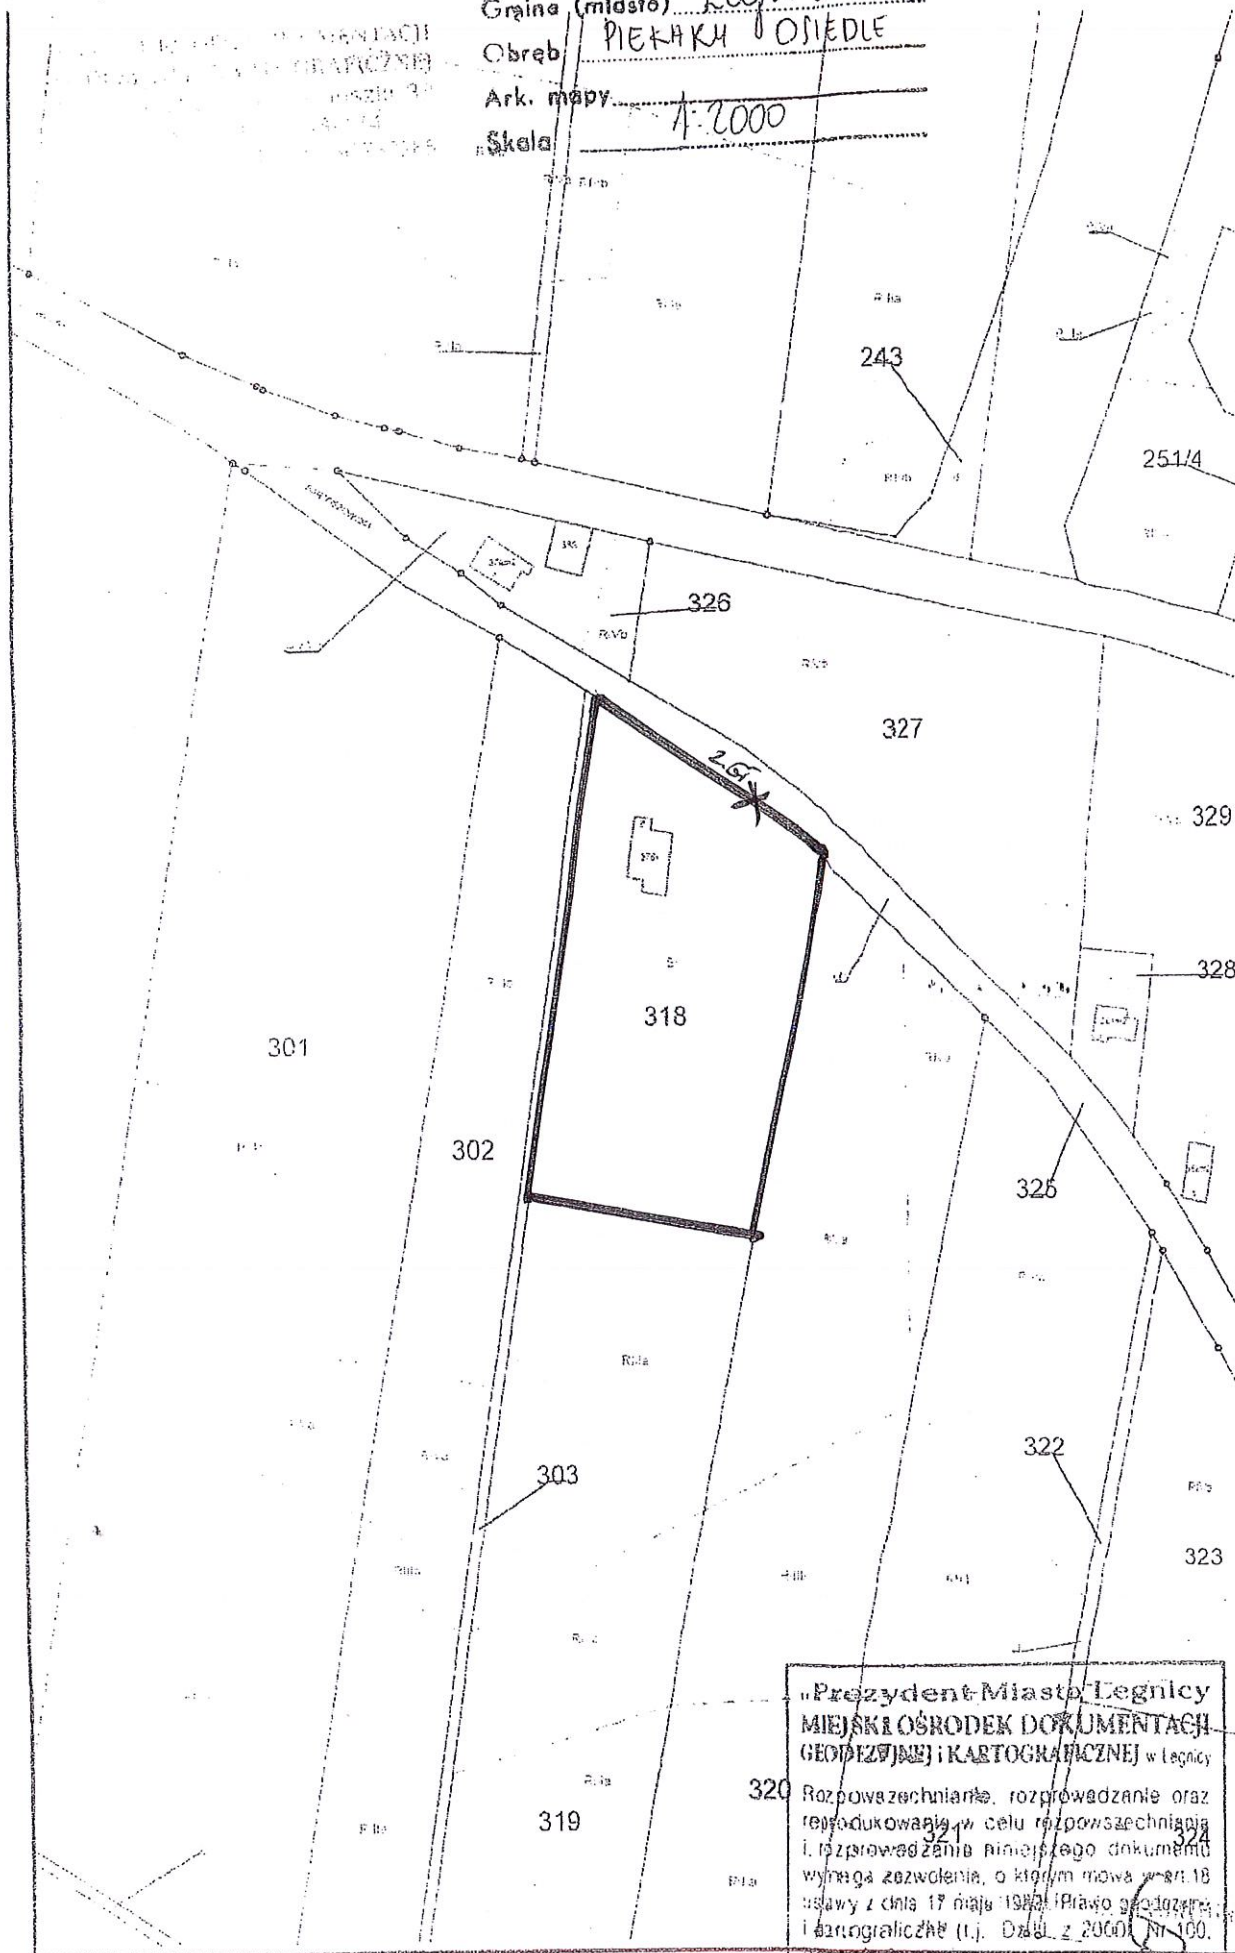

„Prezydent Miasta Legnicy
 MIEJSKI OŚRODEK DOKUMENTACJI
 GEODEZYJNEJ I KARTOGRAFICZNEJ w Legnicy
 320 Rozpowszechnianie, rozprowadzanie oraz
 reprodukcja w celu rozpowszechniania
 i rozprowadzania niniejszego dokumentu
 wymaga zezwolenia, o którym mowa w art. 18
 ustawy z dnia 17 maja 1989 r. Prawo geodezyjne
 i kartograficzne (t.j. Dz.U. z 2000 r. Nr 100,
 poz. 1066 z późn. zm.)
 100 m Skala 1:
 Legnica, dnia 03 WRZ. 2009

Sporządzono według stanu z dnia: 03.09.2009, sporządził(a): Elżbieta Krajewska

Podziałka