


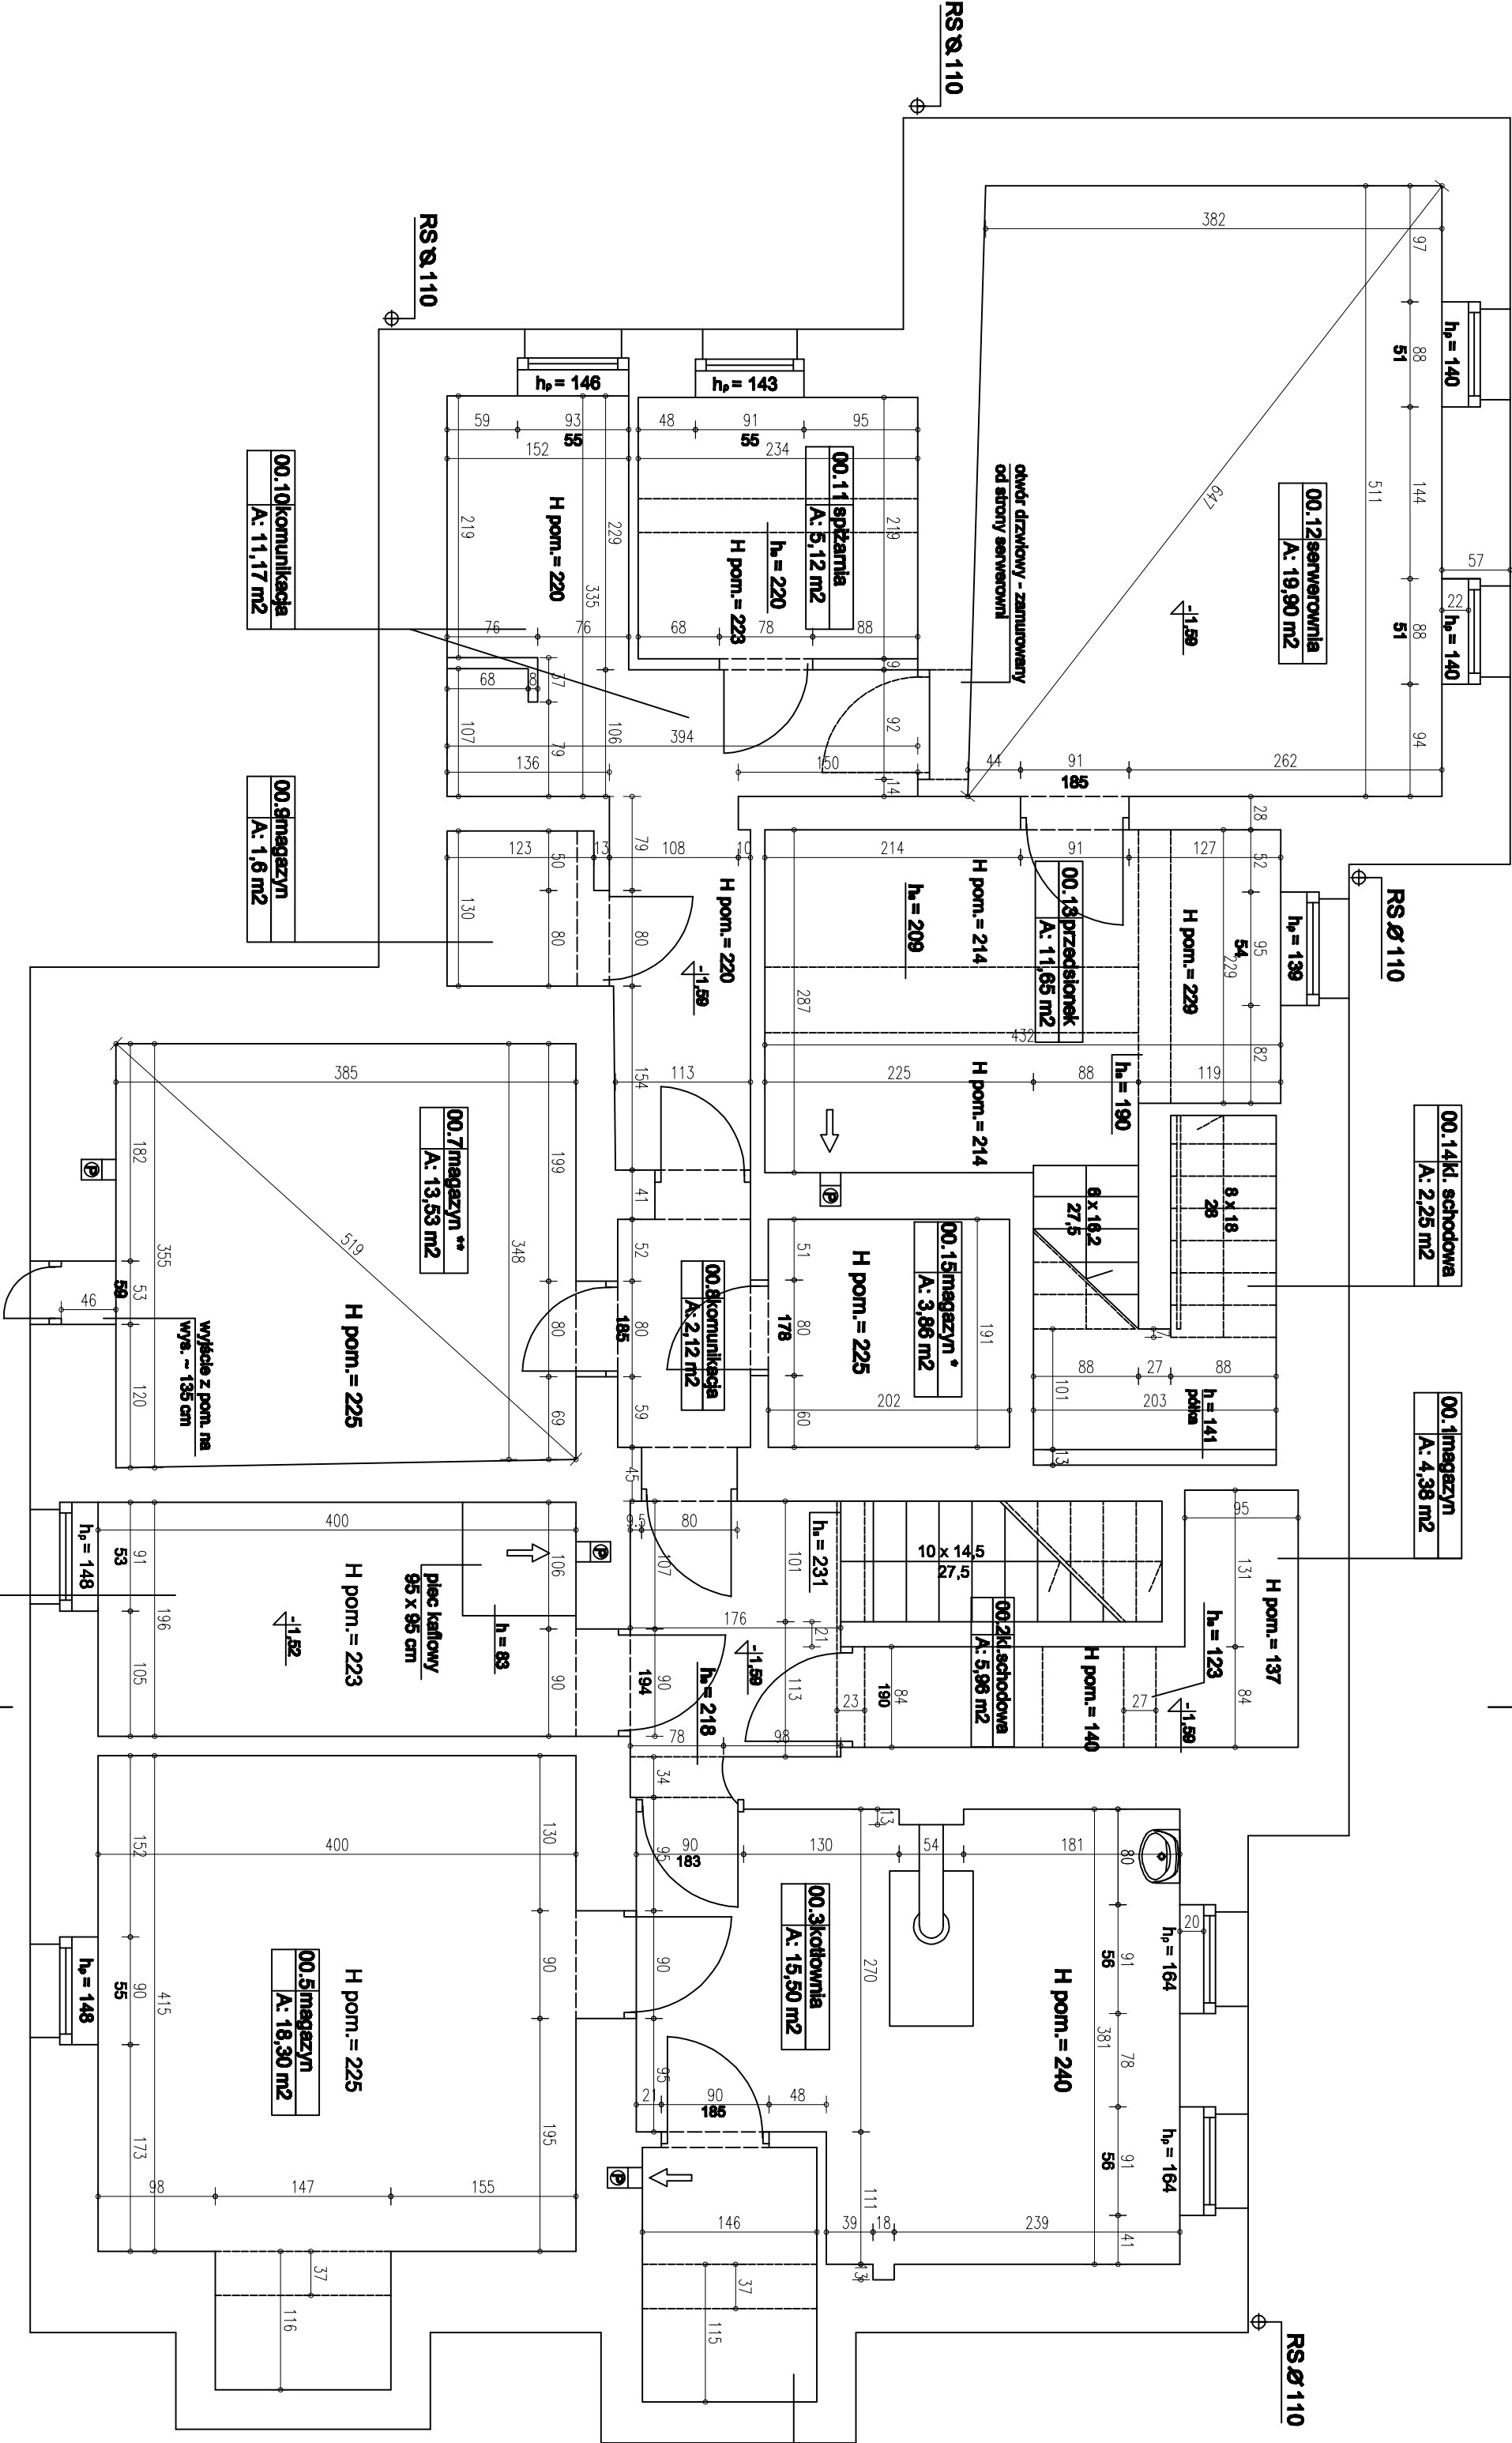


00.1	magazyn	4,38	M ²
00.2	kl. schodowa	5,96	M ²
00.3	kołownia	15,50	M ²
00.4	magazyn	3,10	M ²
00.5	magazyn	18,30	M ²
00.6	magazyn	7,84	M ²
00.7	magazyn	13,53	M ²
00.8	komunikacja	2,12	M ²
00.9	magazyn	1,6	M ²
00.10	komunikacja	11,17	M ²
00.11	spżarnia	5,12	M ²
00.12	serwerownia	19,90	M ²
00.13	przedsiłonek	11,65	M ²
00.14	kl. schodowa	2,25	M ²
00.15	magazyn	3,86	M ²
SUMA		126,28	M ²



mgr. inż. arch. Maciej Kucznia ul. Fabryczna 12 62-020 Smórczysko-Górki tel. 061 81 86 336 fax 061 81 86 337 e-mail: pccm@kucznia.pl				mgr. inż. arch. Maciej Kucznia ul. Fabryczna 12 62-020 Smórczysko-Górki tel. 061 81 86 336 fax 061 81 86 337 e-mail: pccm@kucznia.pl			
projektant	mgr. inż. arch. Maciej Kucznia	nr upr.	data	podpis			
funkcja	imie i nazwisko	nr upr.	data	podpis			
inwestor	ODDZIAŁ W POZNANIU, UL. DĄBROWSKIEGO 174/176	07.2008r.	1:50	skala			
nazwa inwestycji	INWENTARYZACJA BUDOWLANA BUDYNKU STACJI HYDROLOGICZNO-METEOROLOGICZNEJ W WIELUNIU UL. GRANICZNA 45	09.01.2008-02/08 nr 2552008-02/08 data	1:50	skala			
treść rysunku	RZUT PIWNICY			nr rys.	1		

• UWAGA - magazyn pełni funkcję toalety dla pom. samobrony.
• UWAGA - magazyn pełni funkcję pom. samobrony (bunkier).

ZESTAWIENIE POWIERZCHNI - PARTER			
0.1	kl. schodowa	11,93	M ²
0.2	kuchnia	8,33	M ²
0.3	korytarz	4,18	M ²
0.4	łazienka	3,72	M ²
0.5	pokój gościnny	20,64	M ²
0.6	pom. biurowe	19,94	M ²
0.7	przedpok	1,62	M ²
0.8	pom. biurowe	13,61	M ²
0.9	pom. biurowe	20,37	M ²
0.10	hol	18,7	M ²
0.11	łazienka	4,13	M ²
0.12	schody	5,04	M ²
SUMA		132,1	M ²

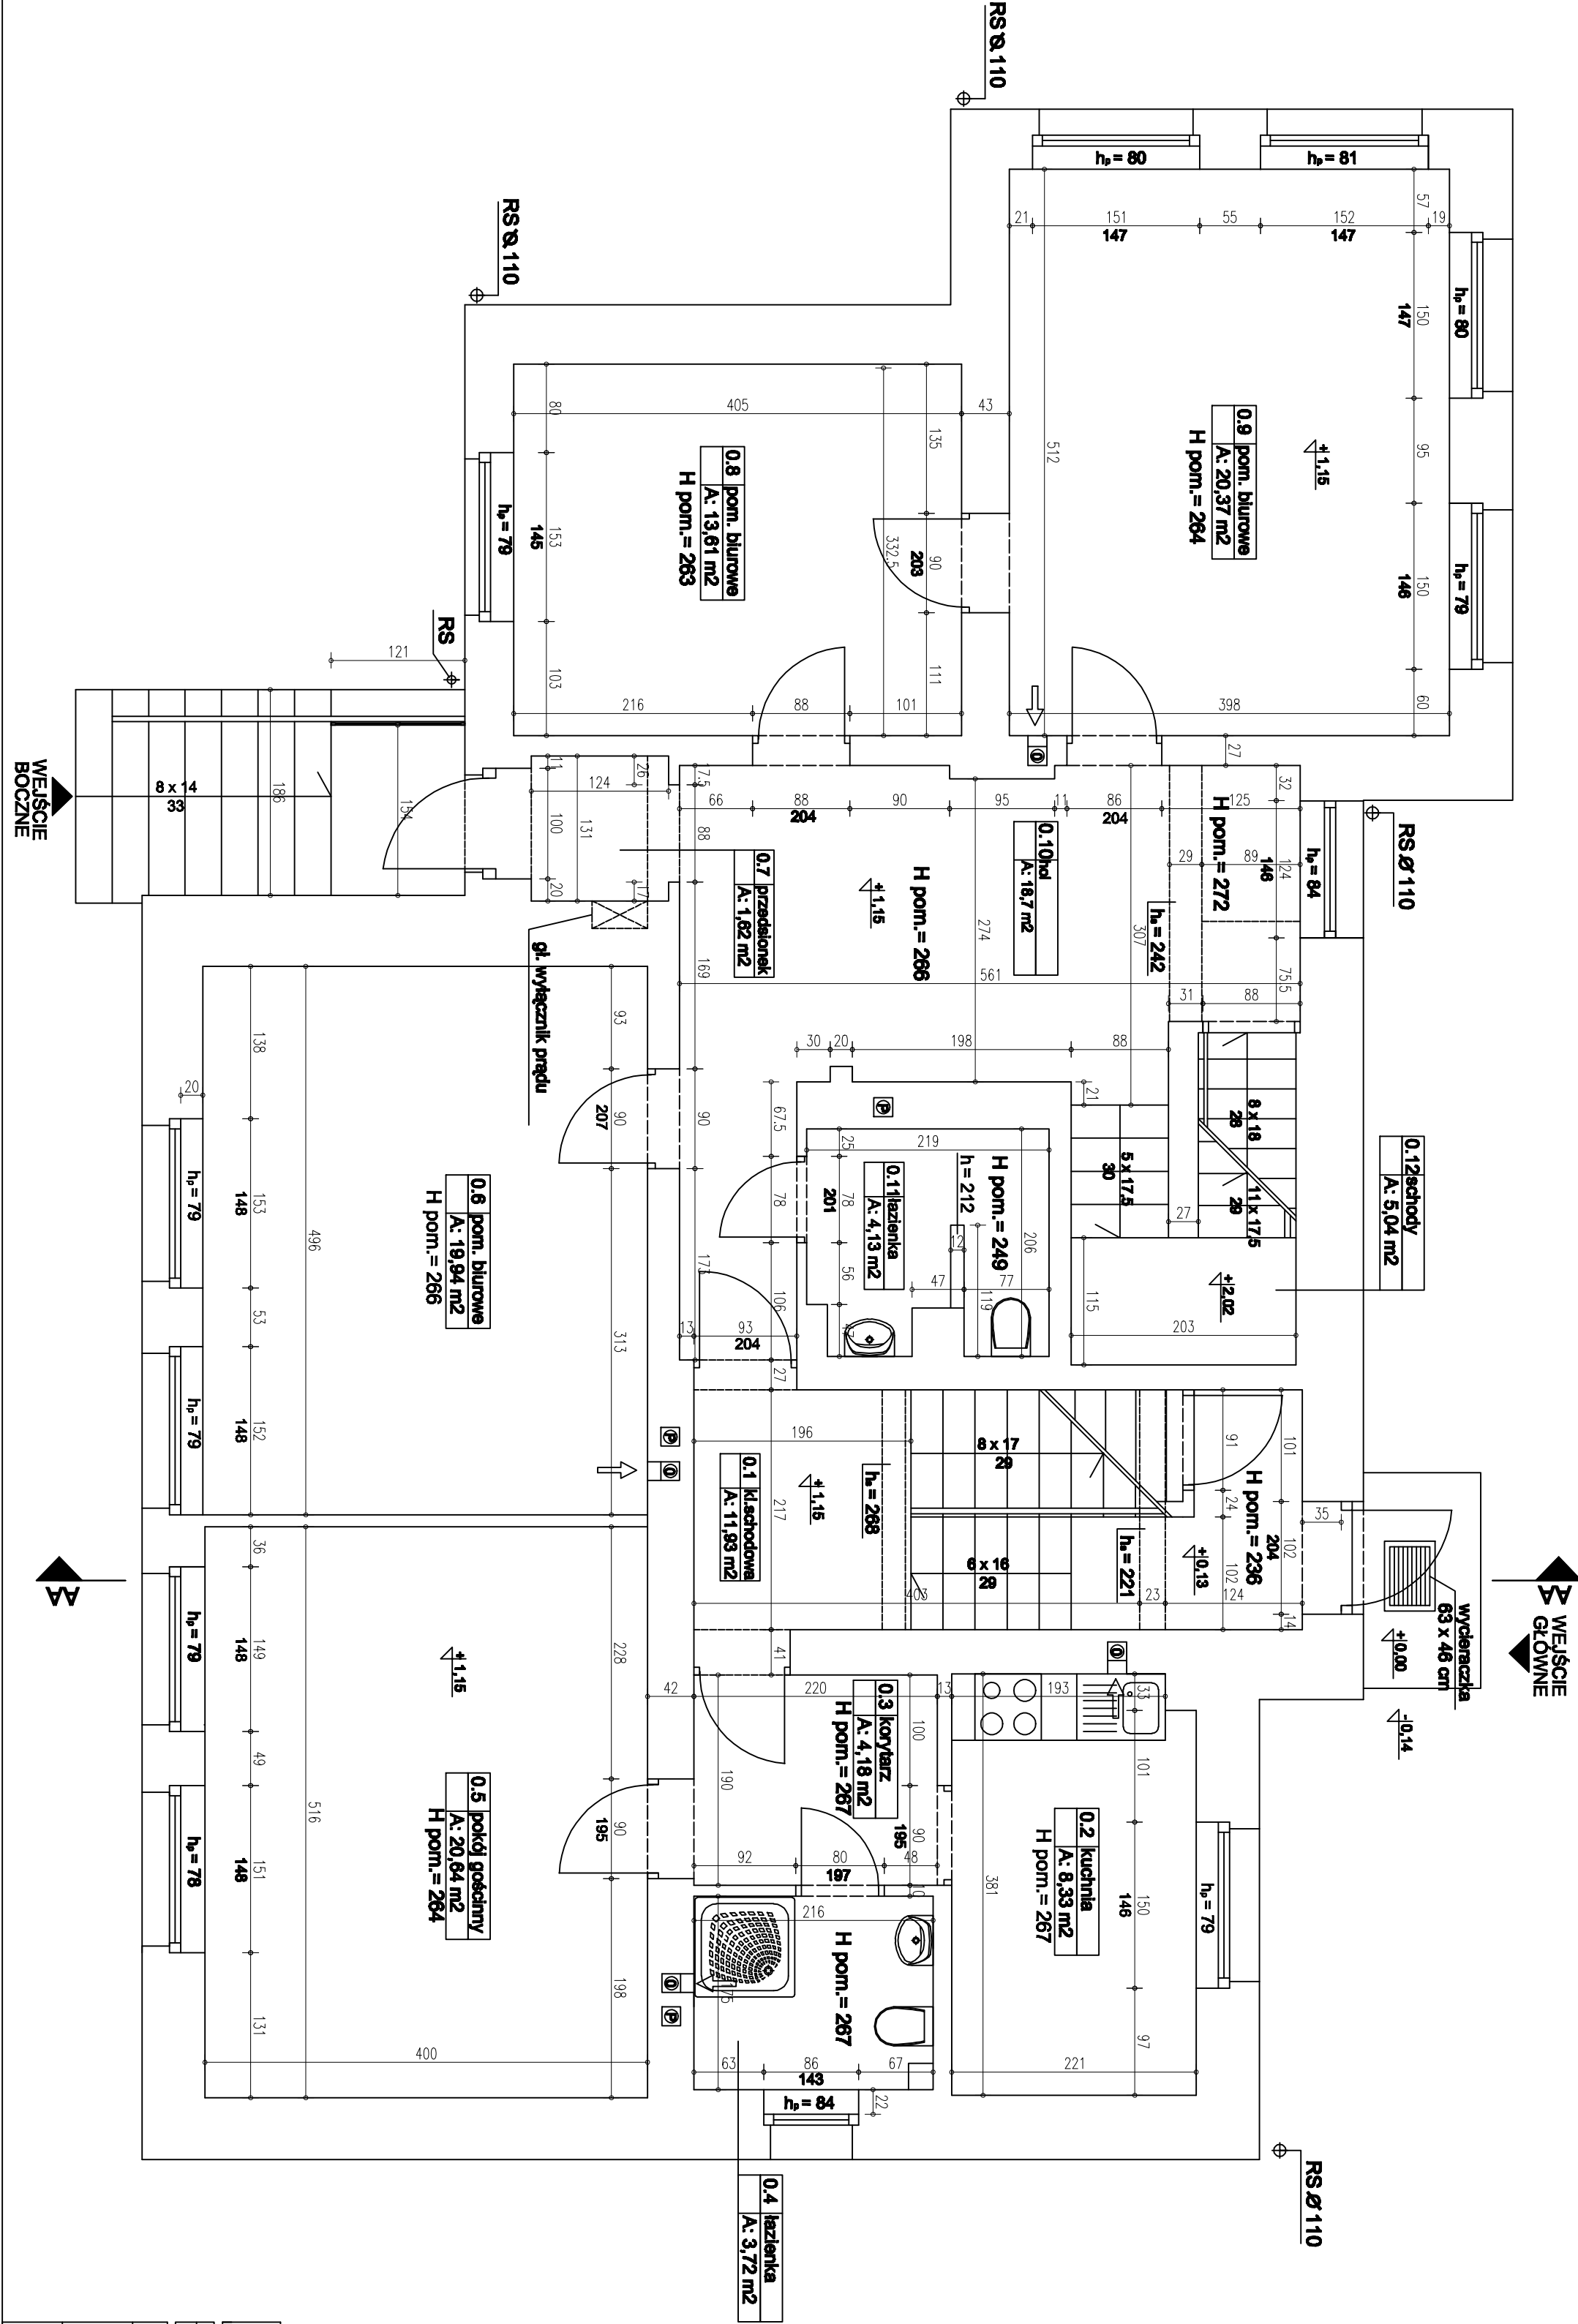

mgr. inż. arch. Maciej Kuczmaj			
ul. Fabryczna 12 62-020 Świrzędz-Gorlatowo			
tel. 061 81 86 336 fax 061 81 86 337 e-mail: pracowni@kuczmaj.pl			
projektant	mgr. inż. arch. Maciej Kuczmaj	nr upr.	07/2008r.
funkcja	imie i nazwisko	nr upr.	podpis
inwestor	INSTYTUT METEOROLOGII I GOSPODARKI WODNEJ ODDZIAŁ ODDZIAŁ W POZNANIU, UL. DĄBROWSKIEGO 174/176	07/2008r.	1:50
inwestycja	INWENTARYZACJA BUDOWLANA BUDYNKU STACJI HYDROLOGICZNO-METEOROLOGICZNEJ W WIELUNIU UL. GRANICZNA 45	06-01-2008-02/08 nr 2552/2008r. data	skala
inwestycja	INWENTARYZACJA	06-01-2008-02/08 nr 2552/2008r. data	skala
treść rysunku	RZUT PARTERU		
nr rys.	2		