



Zamocowanie konstrukcji pod aparaturę

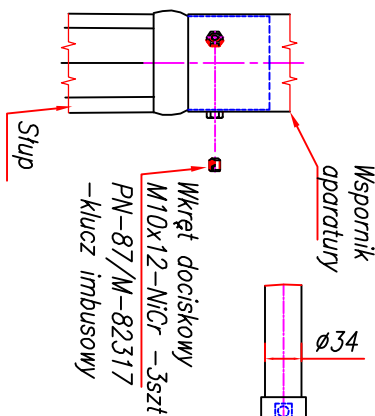


Zamocowanie wiatromierza

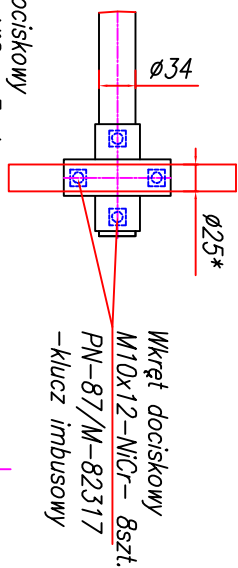

Zamocowanie panelu

- Uwaga:
- (*) wymiary przyłączeniowe wykonac na podstawie danych zastosowanej aparatury pomiarowej i wyposażenia - wg. zamówienia klienta.
 - Dokumentacja powiązana: TZR740-Stup S150SL TZR1171-Elementy stacji meteo. TZR101-00.00.09b-Sposób montażu skrzynki na słupach.

Zamocowanie słupowe (solar panelu): 4 śruby M6x20-8.8 Fe/Zn - podkładka 6 - 8szt. - nakrętka M6 - 4szt.

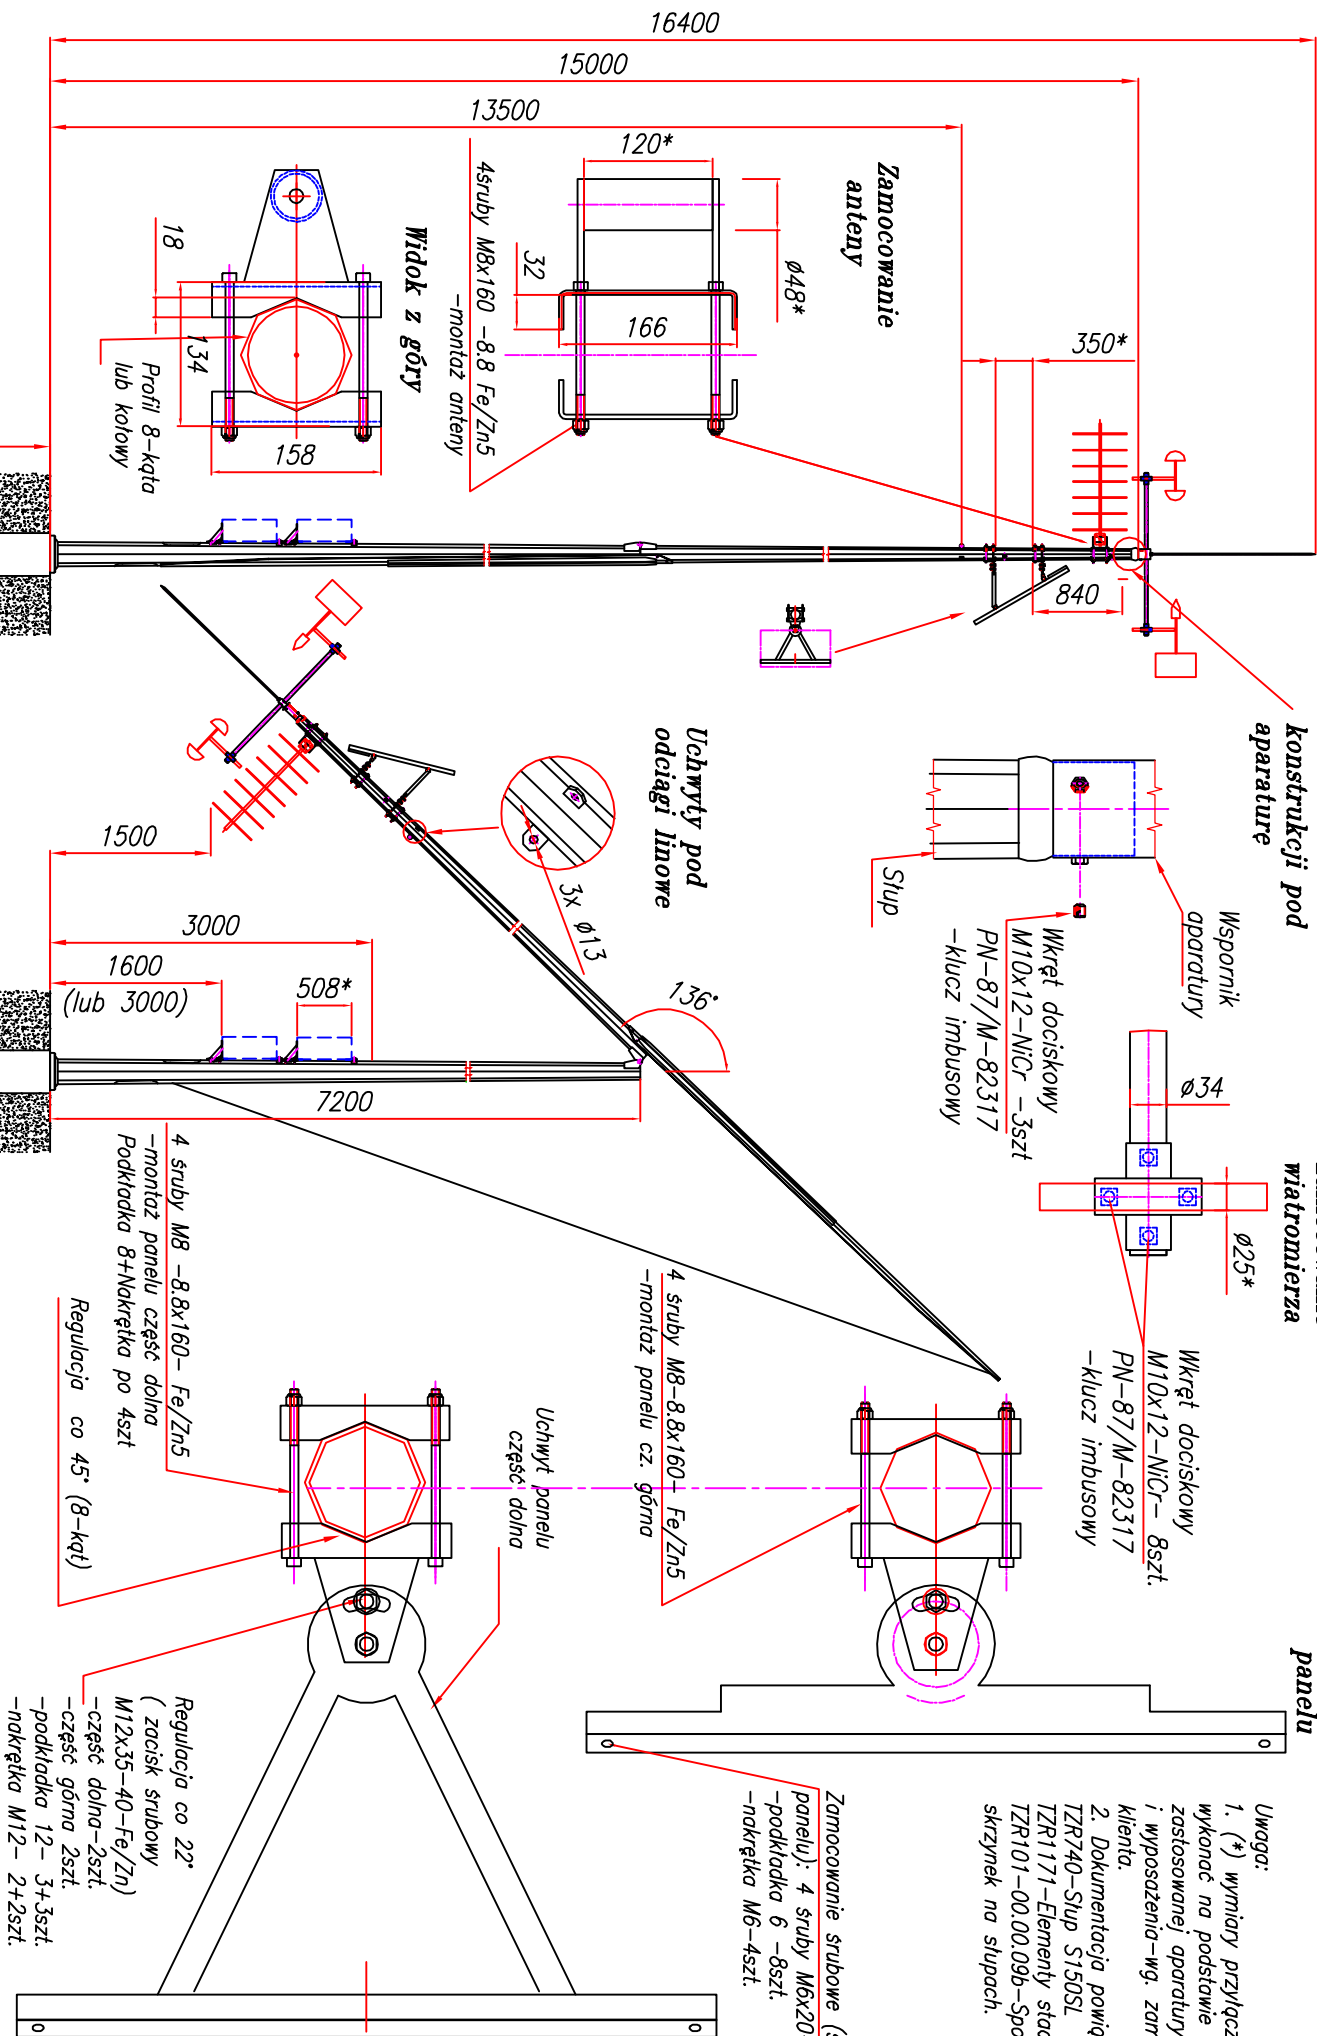

Rysunek odrębny przekazano dla:		Nazwa wyrobu:		Lpność:	
Iloczyn cennik		Stup H15m-8kąt-"lamany" z aparaturą pomiarową		1. (*) wymiary przyłączeniowe wykonac na podstawie danych zastosowanej aparatury pomiarowej i wyposażenia - wg. zamówienia klienta.	
ELEKTROMONTAŻ		Opis wyrobu:		Podst. mpa	
Rzeszów S.A.		Zakład		1:50	
		Inz.K.Szafko		1ZR101-00.00.08a	
		15.07.2017			