PRZEKRÓJ 2-2

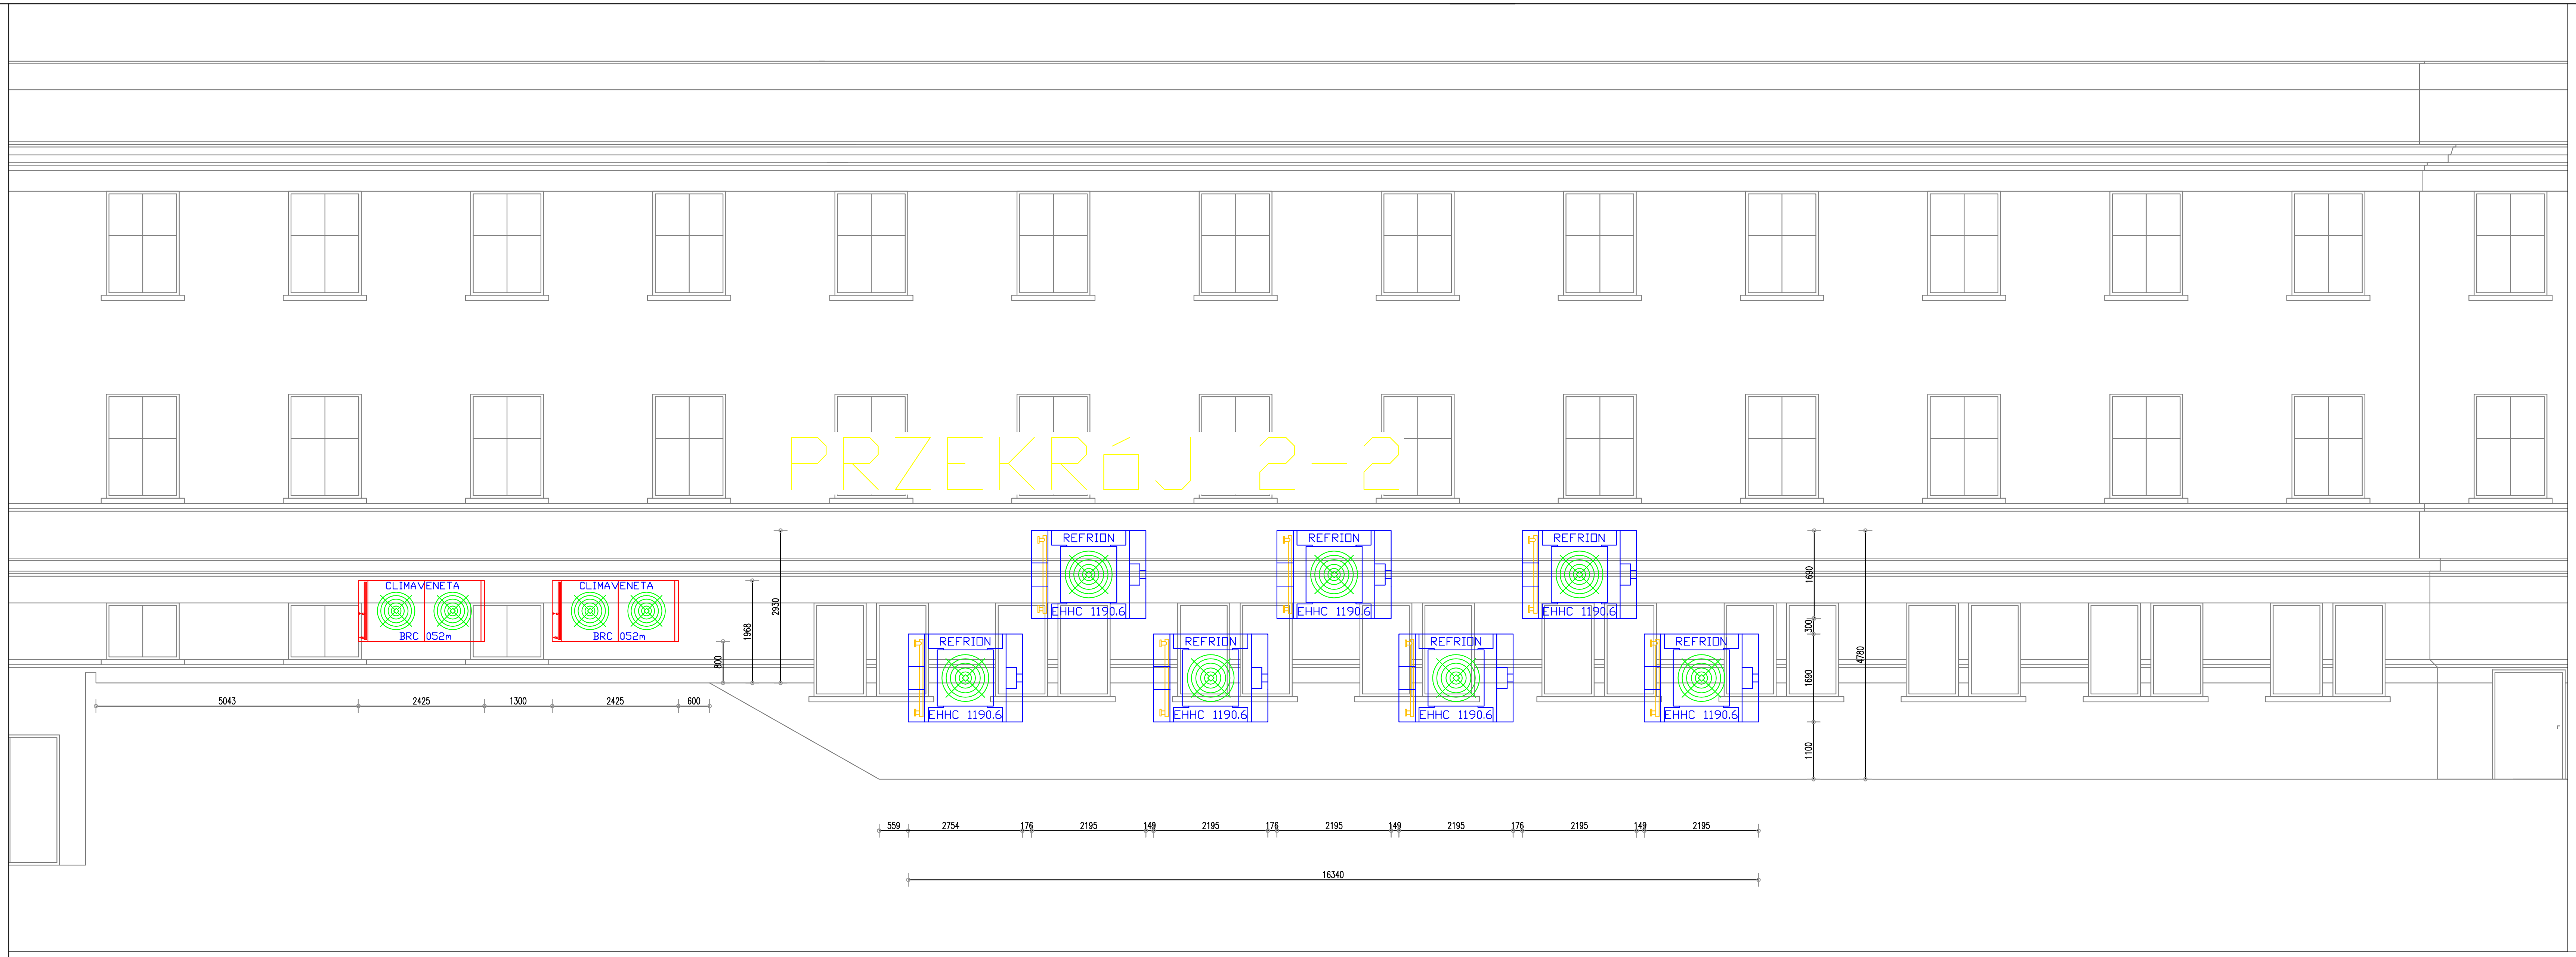

PRZEKRÓJ 1-1

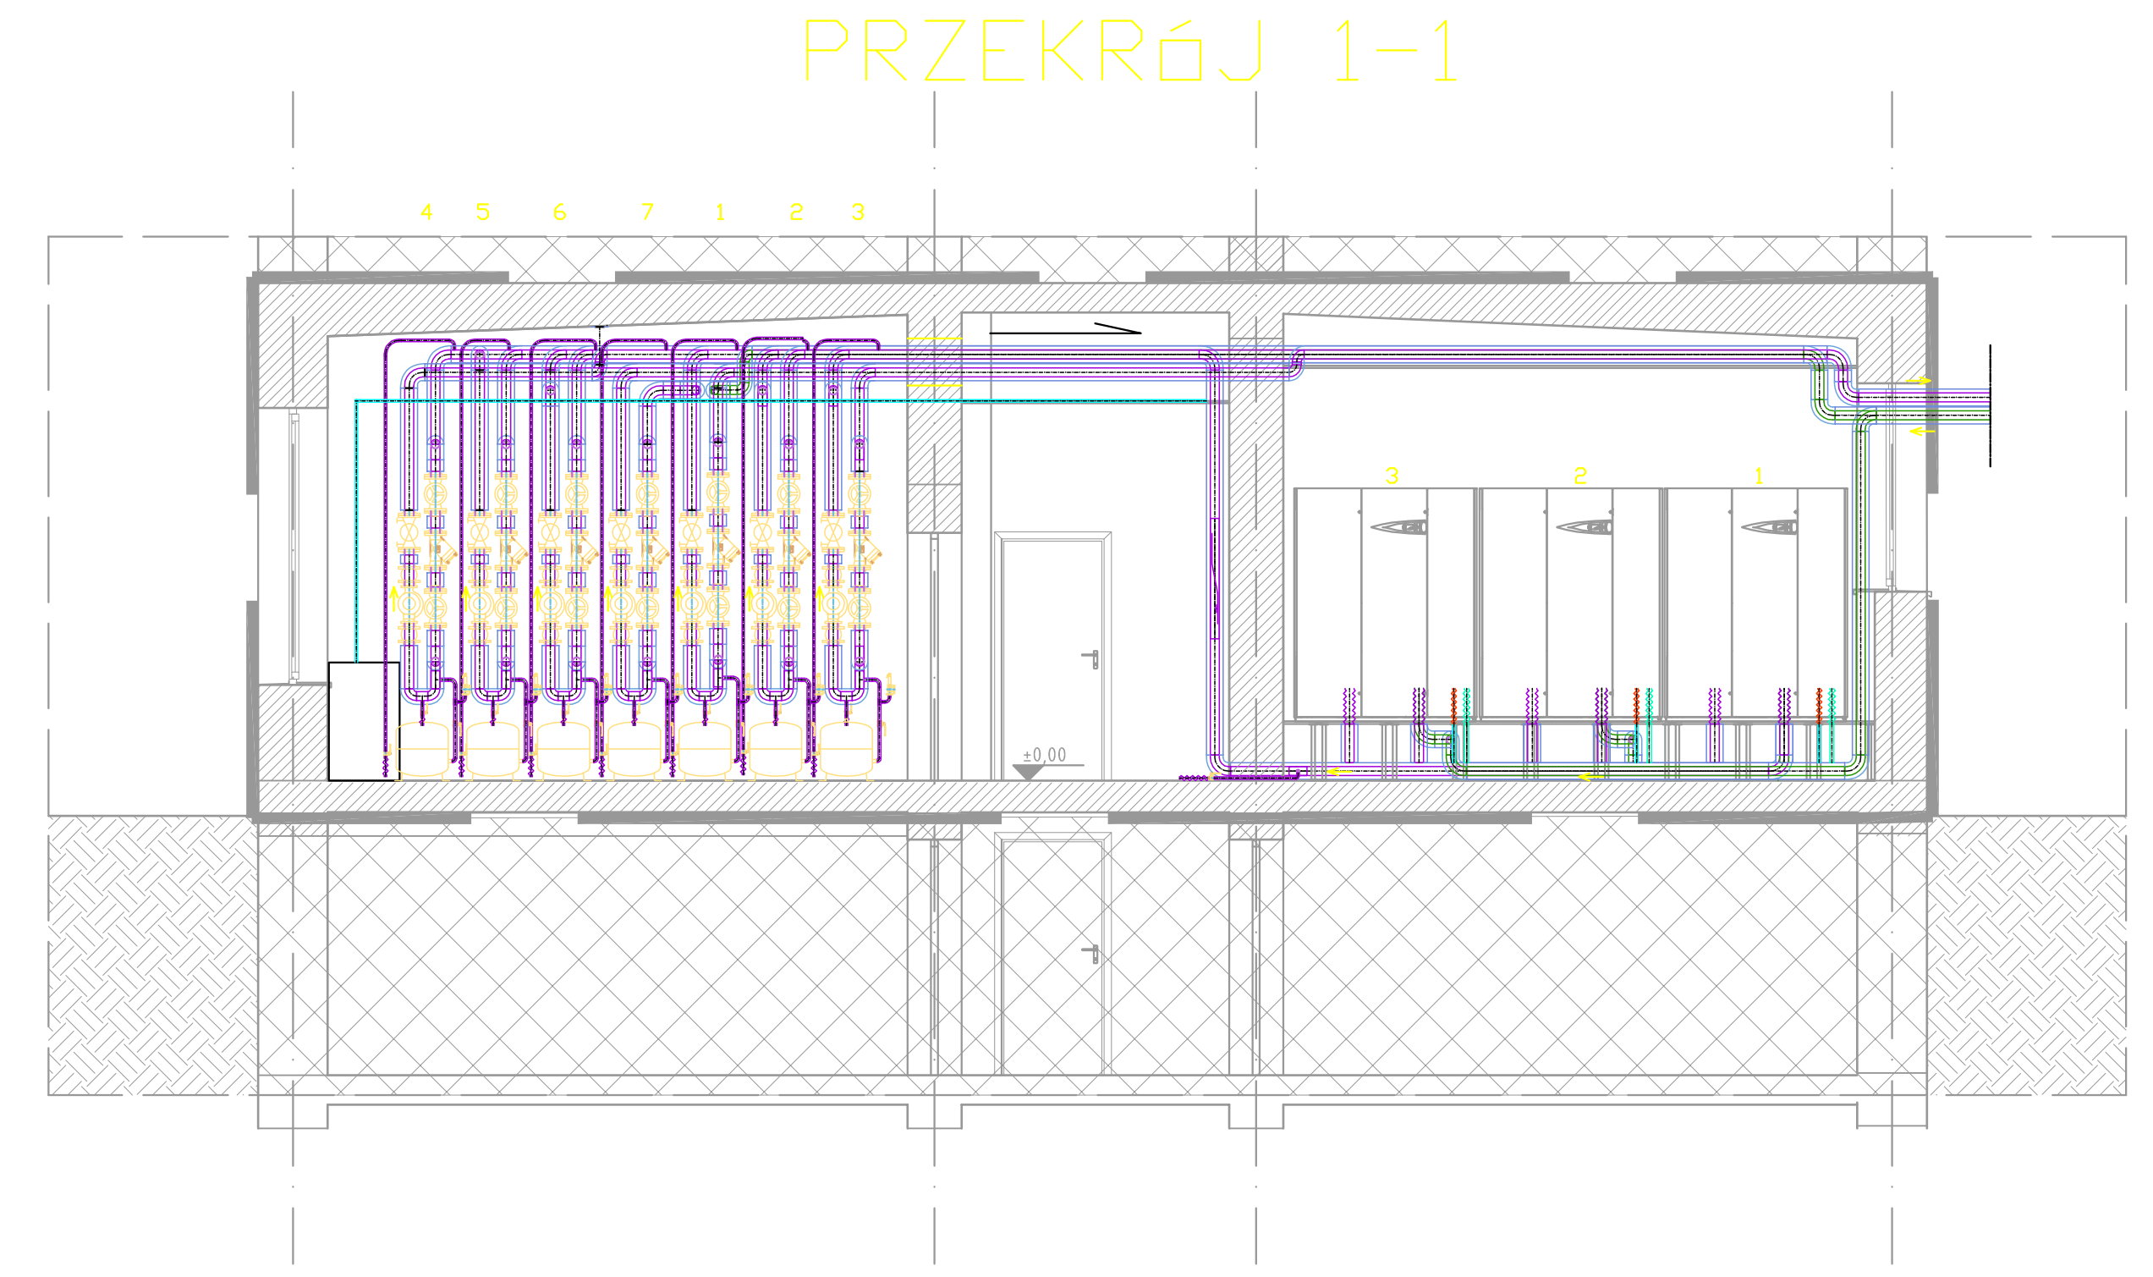

LEGENDA

- ▬ przewód glikolowy zasilanie
- ▬ przewód glikolowy powrót
- ▬ woda do nawilżaczy-zasilanie(rura INOX)
- ▬ woda z nawilżaczy-zrzut(rura INOX)
- ▬ kondensat z chłodnic(rura INOX)
- or+2,50 oś rury 2,5m nad posadzka
- DN25 kondensat z nawilżaczy
- ▬ przewód freonowy zasilanie 1
- ▬ przewód freonowy powrót 1
- ▬ przewód freonowy zasilanie 2
- ▬ przewód freonowy powrót 2
- chłodnica wentyltorowa
- szafa klimatyzacyji precyzyjnej
- element amortyzujacy
- zawór regulacyjny
- naczynie wziorcze Reflex N50
- zawór bezpieczeństwa 8115 ¾"SYR ciśnienie otwarcia 4 bar

RZUT INSTALACJI PODPOSADZKOWYCH

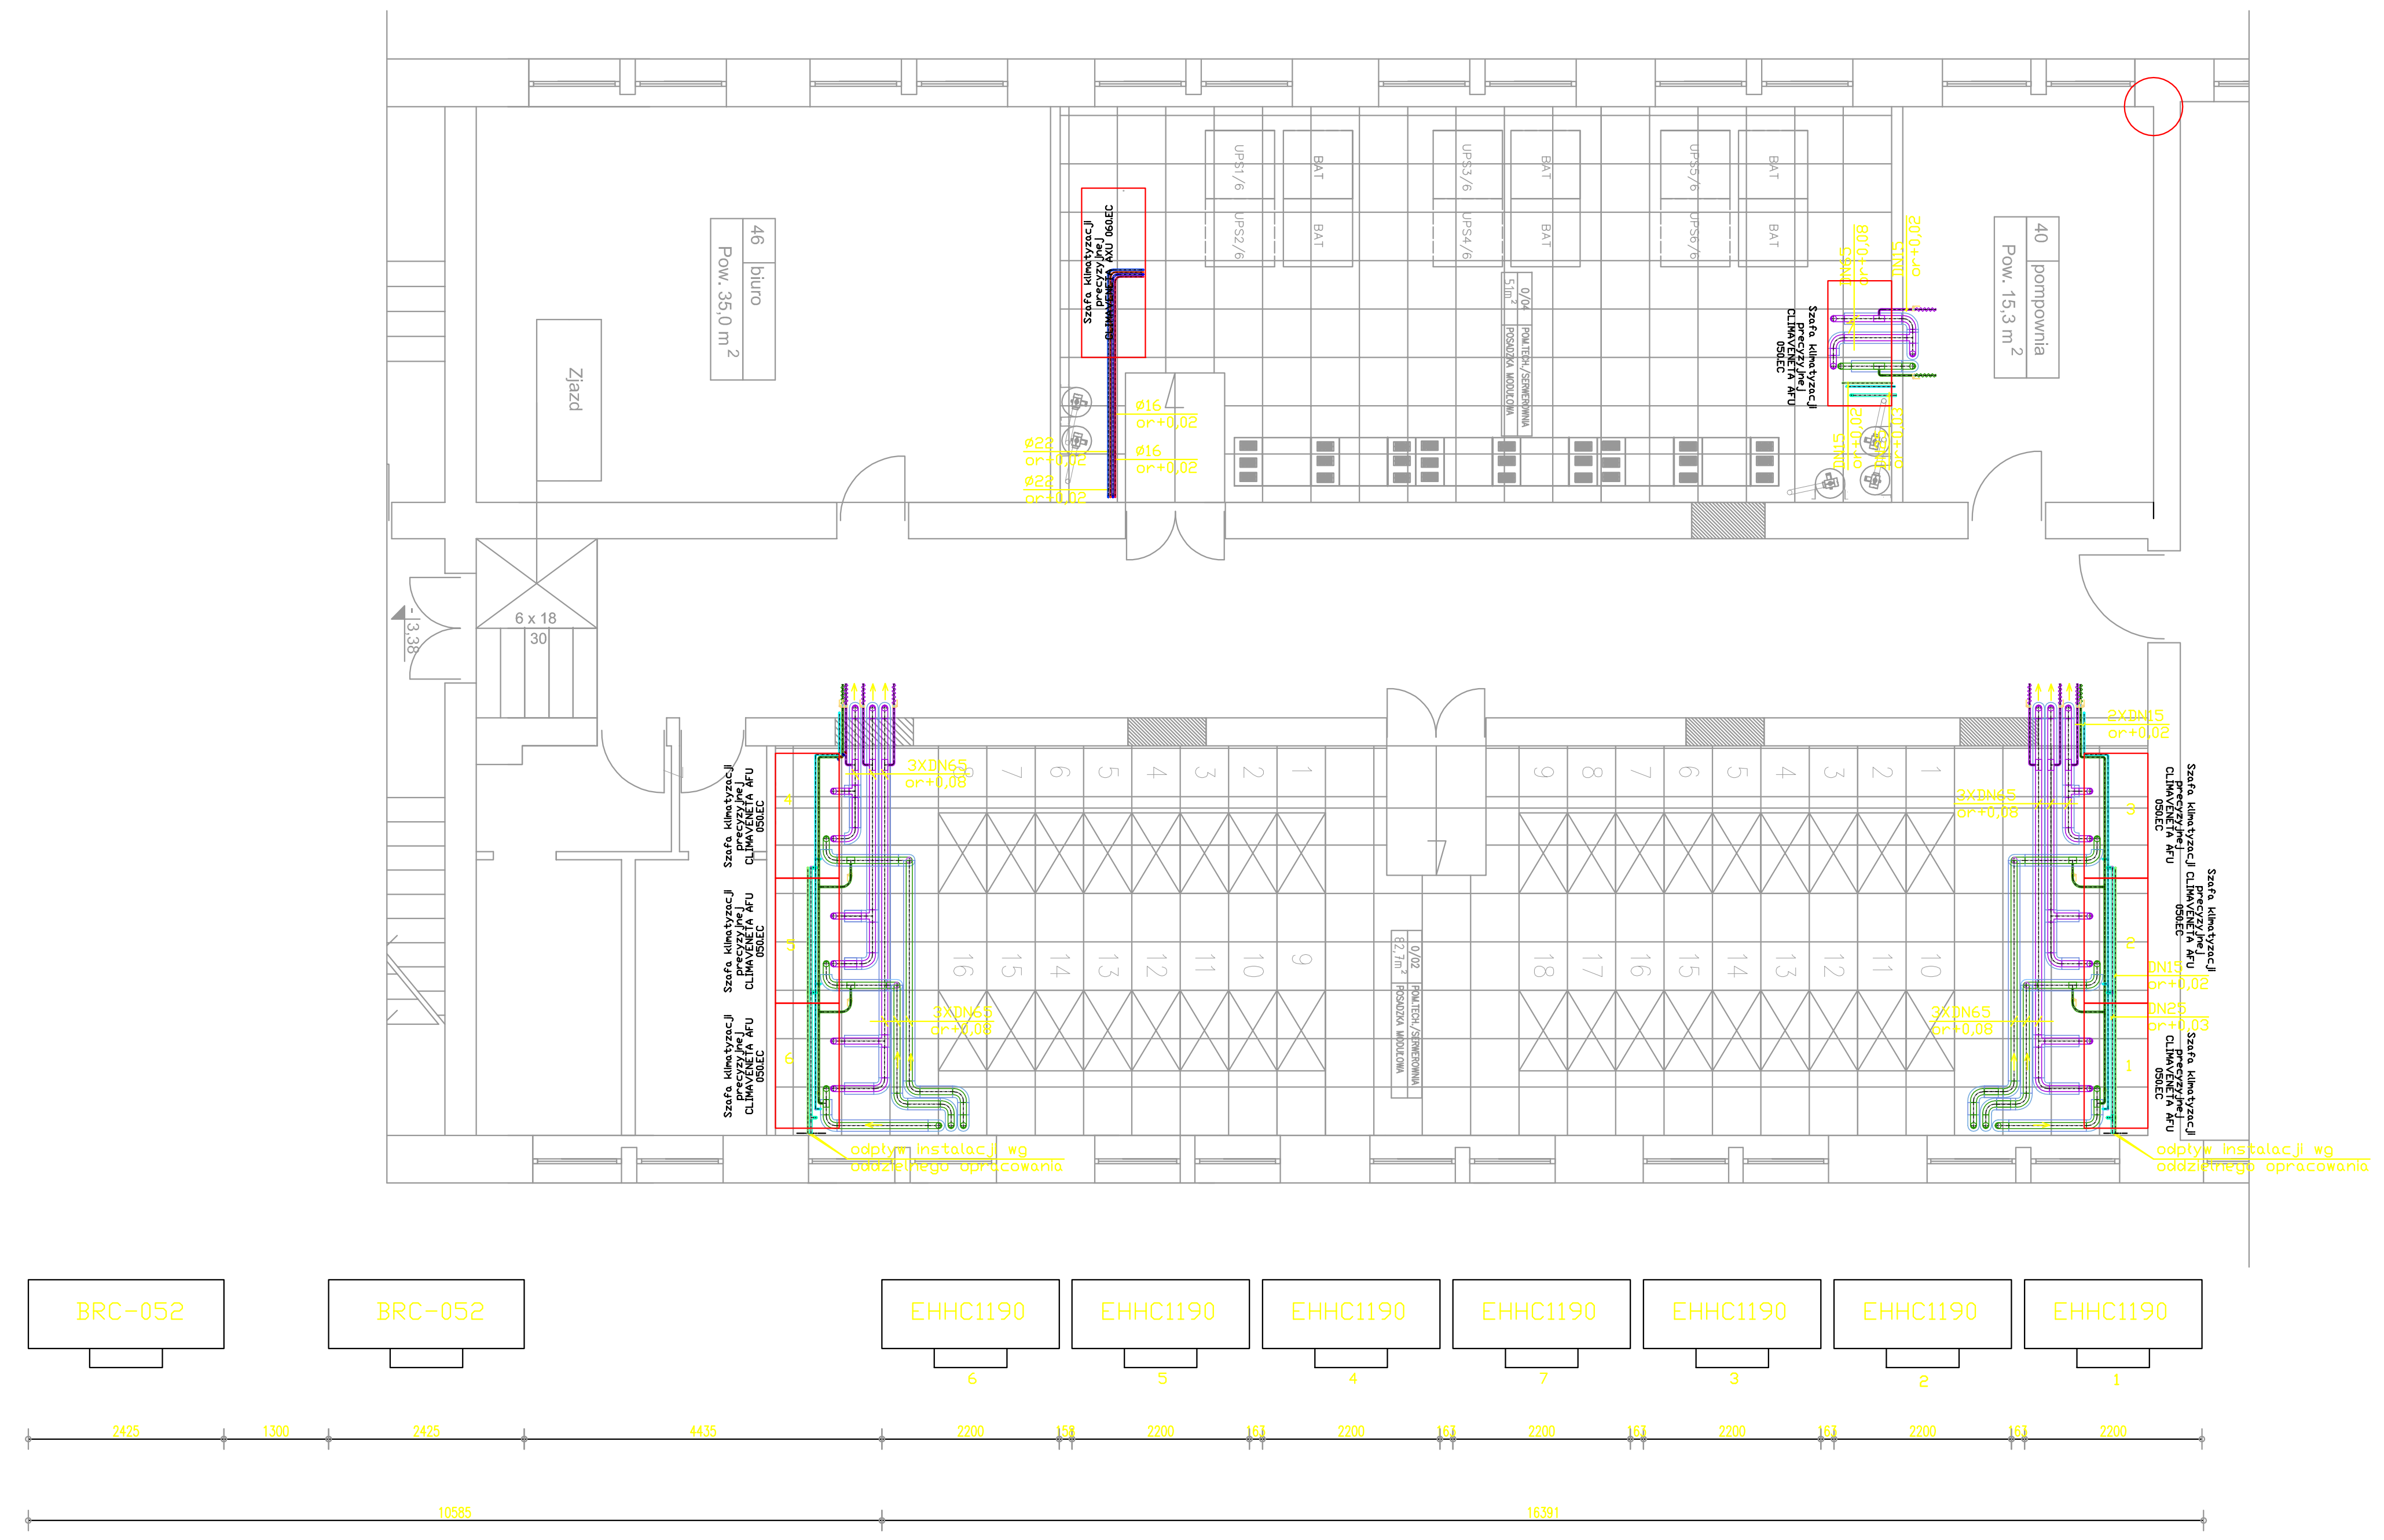

RZUT INSTALACJI POD SUFITEM

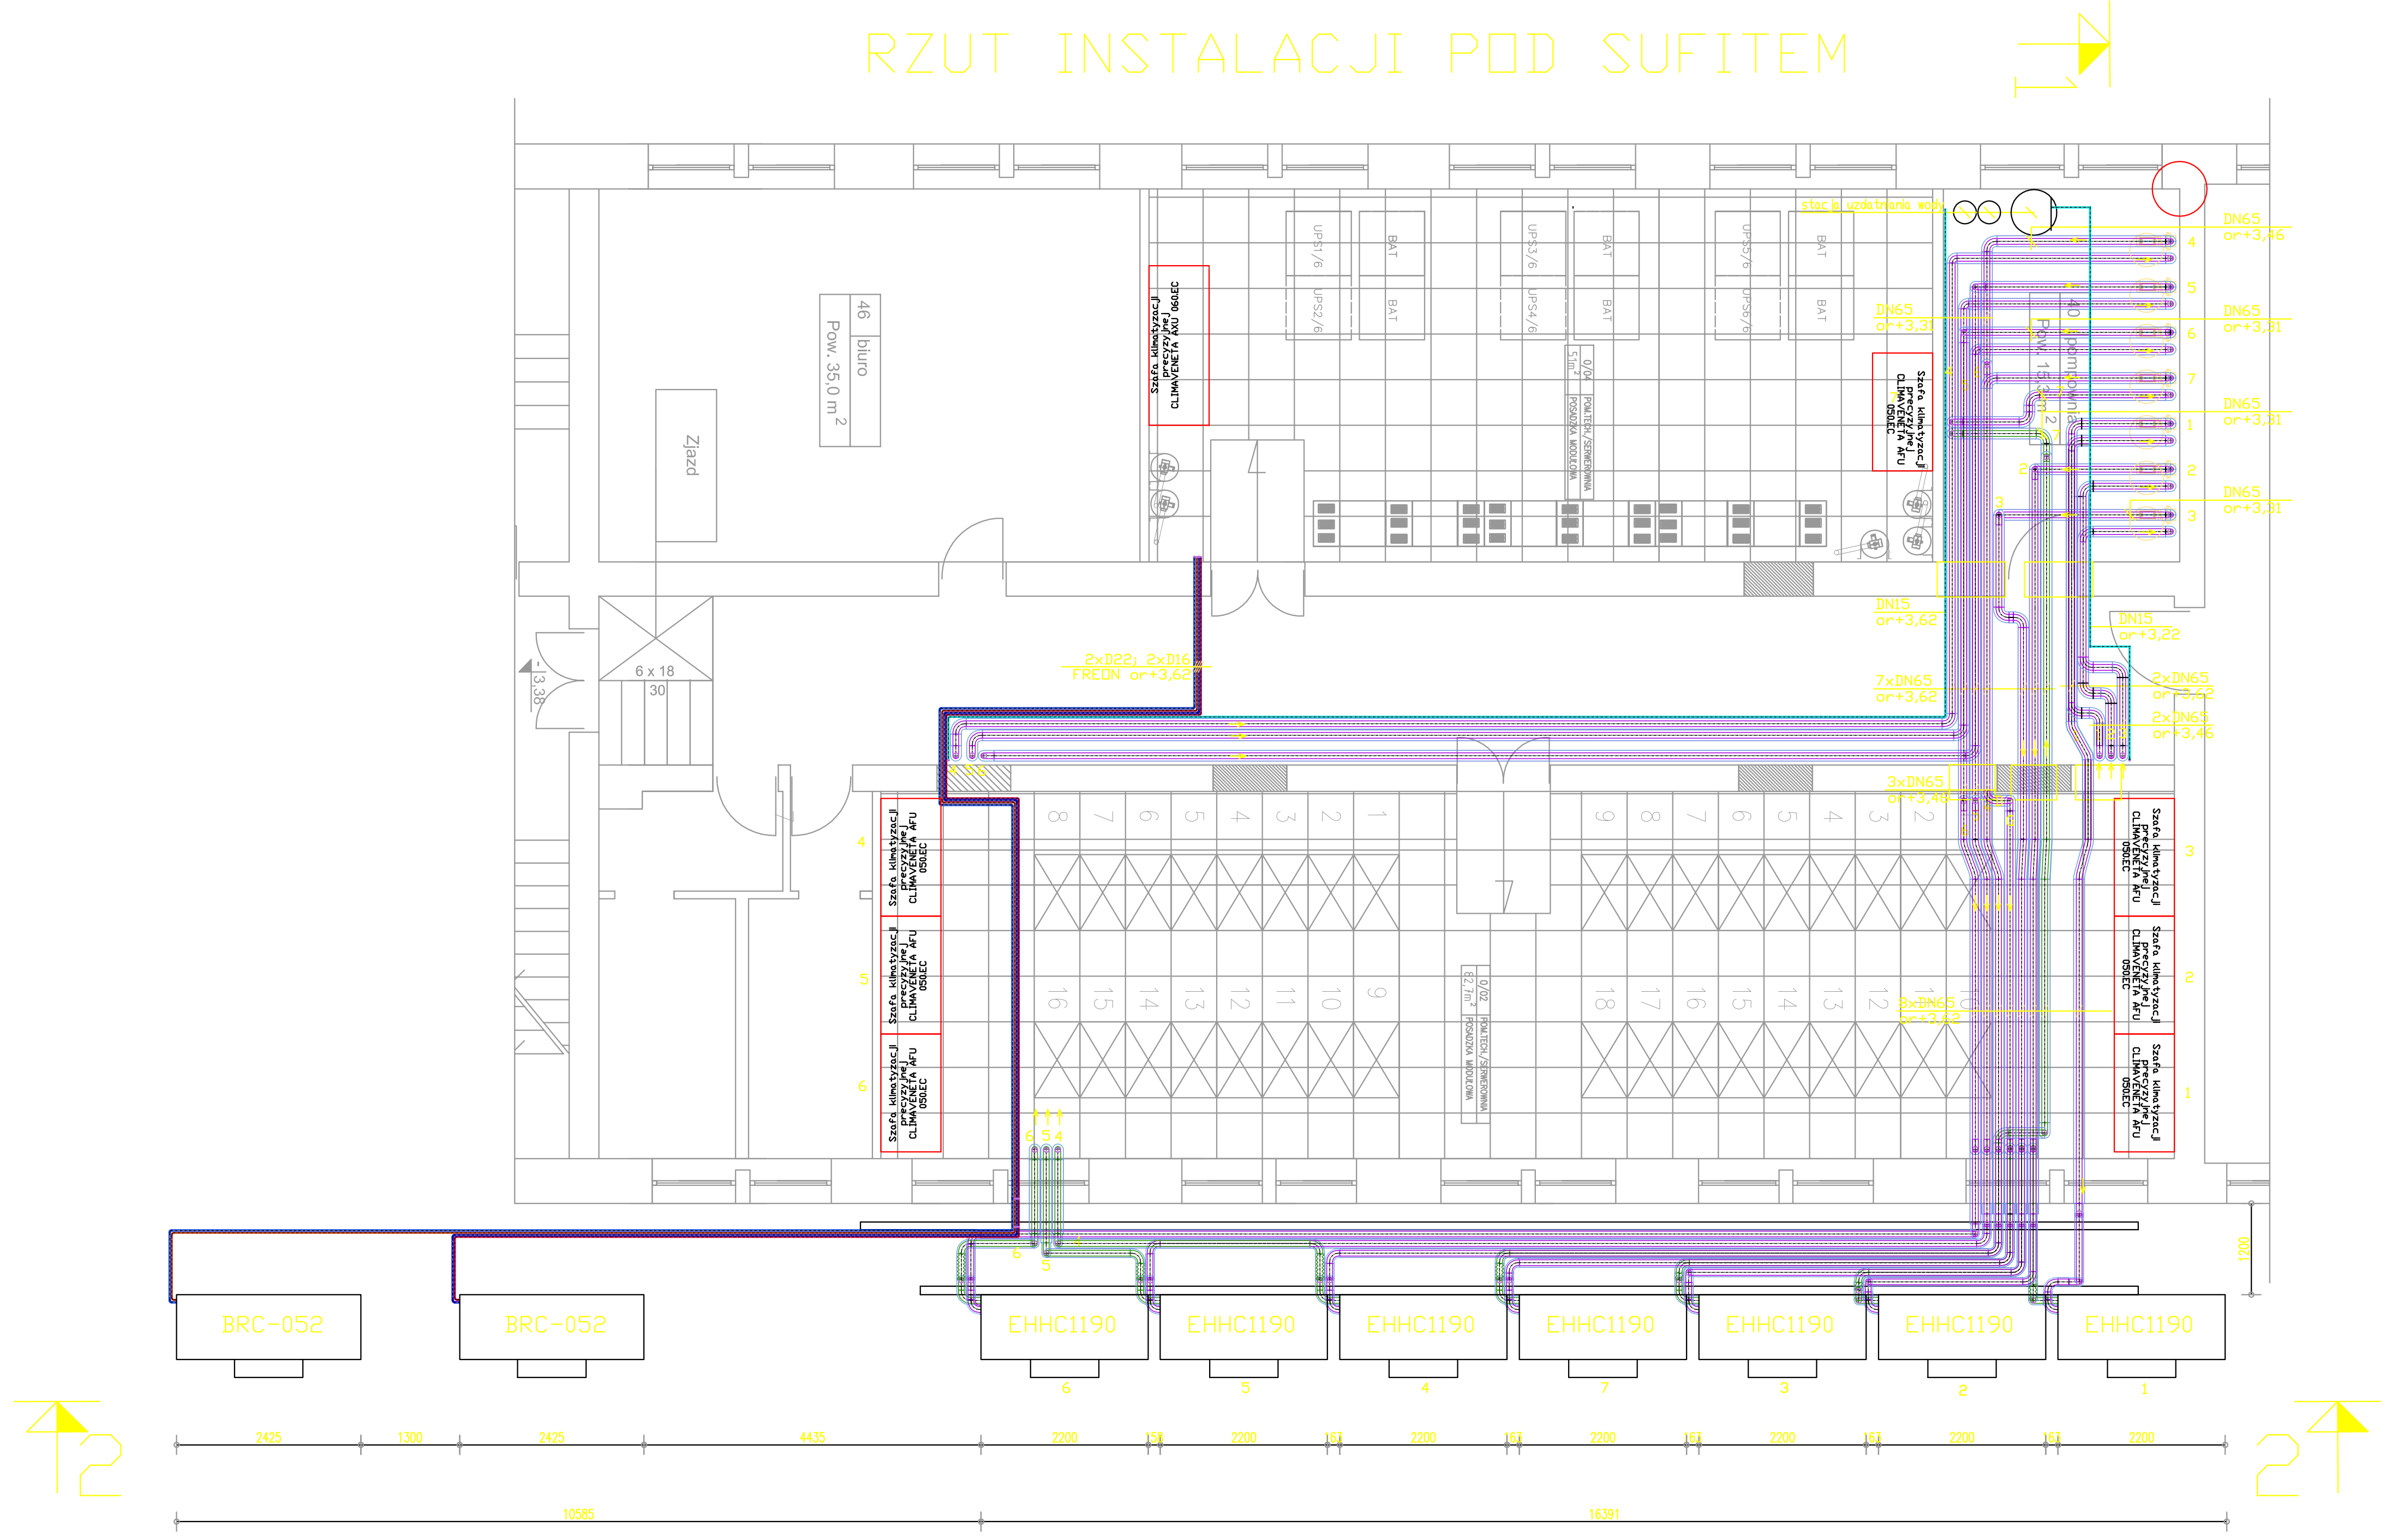

ZESPÓŁ PROJEKTOWY:

IMIĘ I NAZWISKO	NR UPRAWNIEŃ	DATA	PODPIS
mgr inż. Adam Stelęgowski	Wa-311/01	31.03.2011	

SPRAWDZAJĄCY:

IMIĘ I NAZWISKO	NR UPRAWNIEŃ	DATA	PODPIS
mgr inż. Krzysztof Sienkiewicz	Wa-391/90	31.03.2011	

NAZWA I ADRES OBIEKTU BUDOWLANEGO:

Adaptacja pomieszczeń na
potrzeby serwerowni IMGW
ul. Podleśna 61, Warszawa

SKALA:
1:50

FAZA PROJEKTU:
PROJEKT WYKONAWCZY

INSTALACJA OBIEGU GLIKOLOWEGO

RZUT I PRZEKROJE PARTERU

INSTALACJE SANITARNE

RYSUNEK NR: 2

DATA: 31.03.2011 01