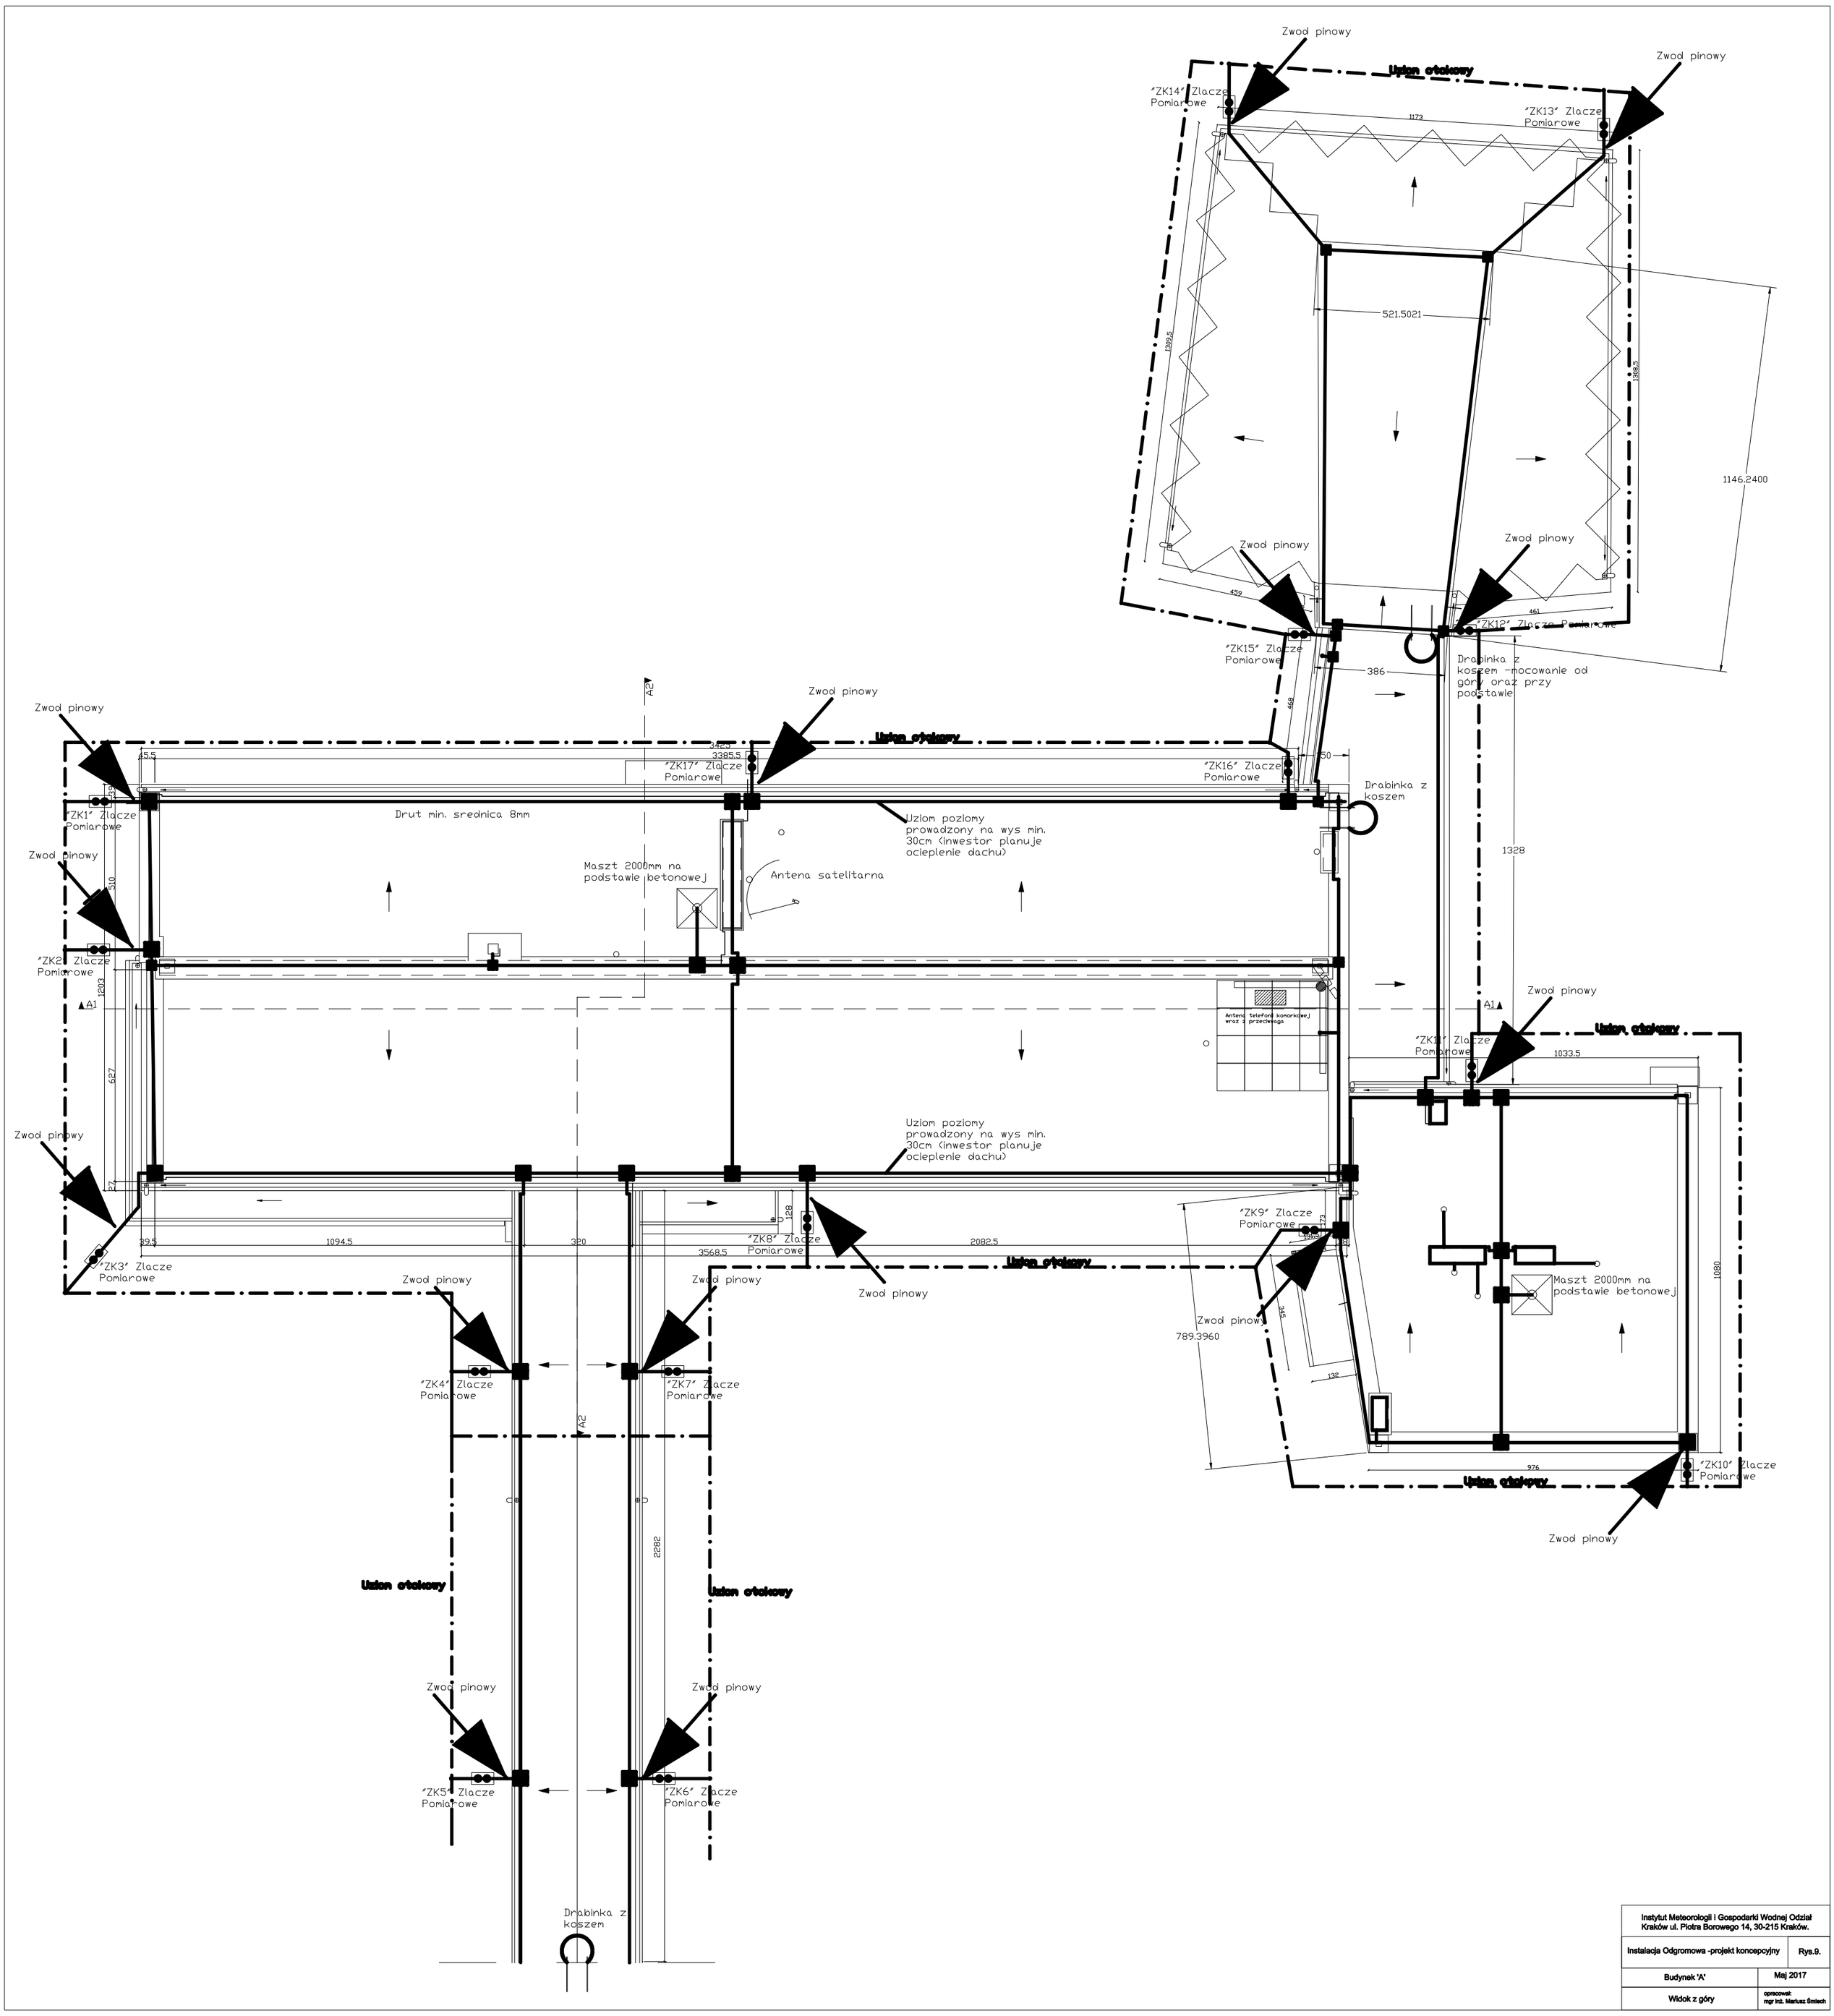

Instytut Meteorologii i Gospodarki Wodnej Odział Kraków ul. Piotra Borowego 14, 30-215 Kraków.	
Instalacja Odgromowa -projekt koncepcyjny	Rys.9.
Budynek 'A'	Maj 2017
Widok z góry	opracował: mgr inż. Mariusz Śmiech