

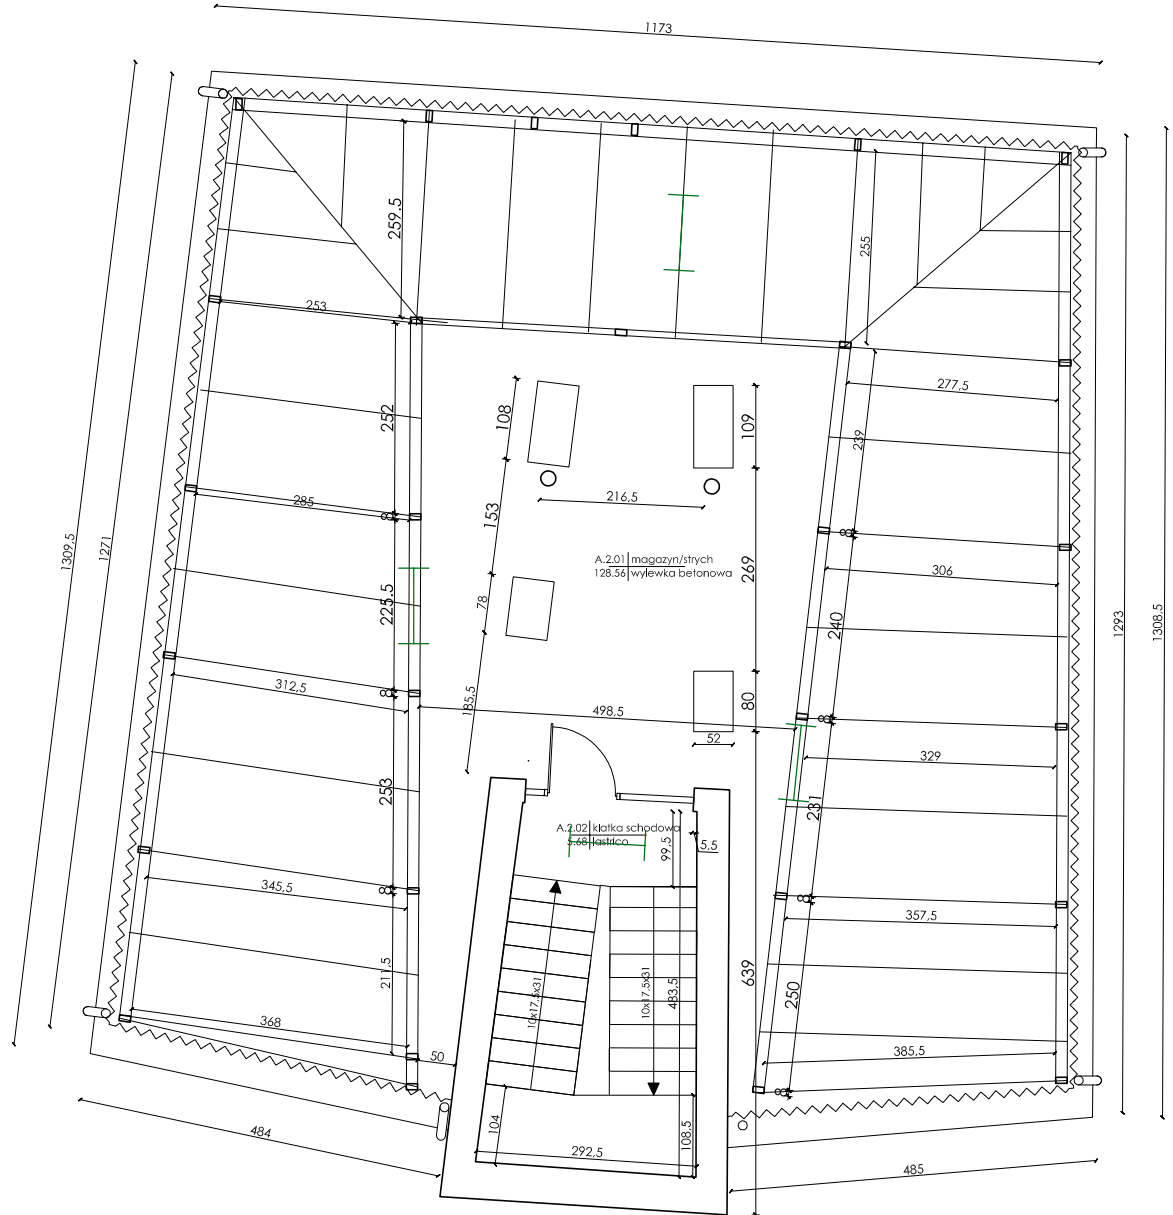


STRYCH

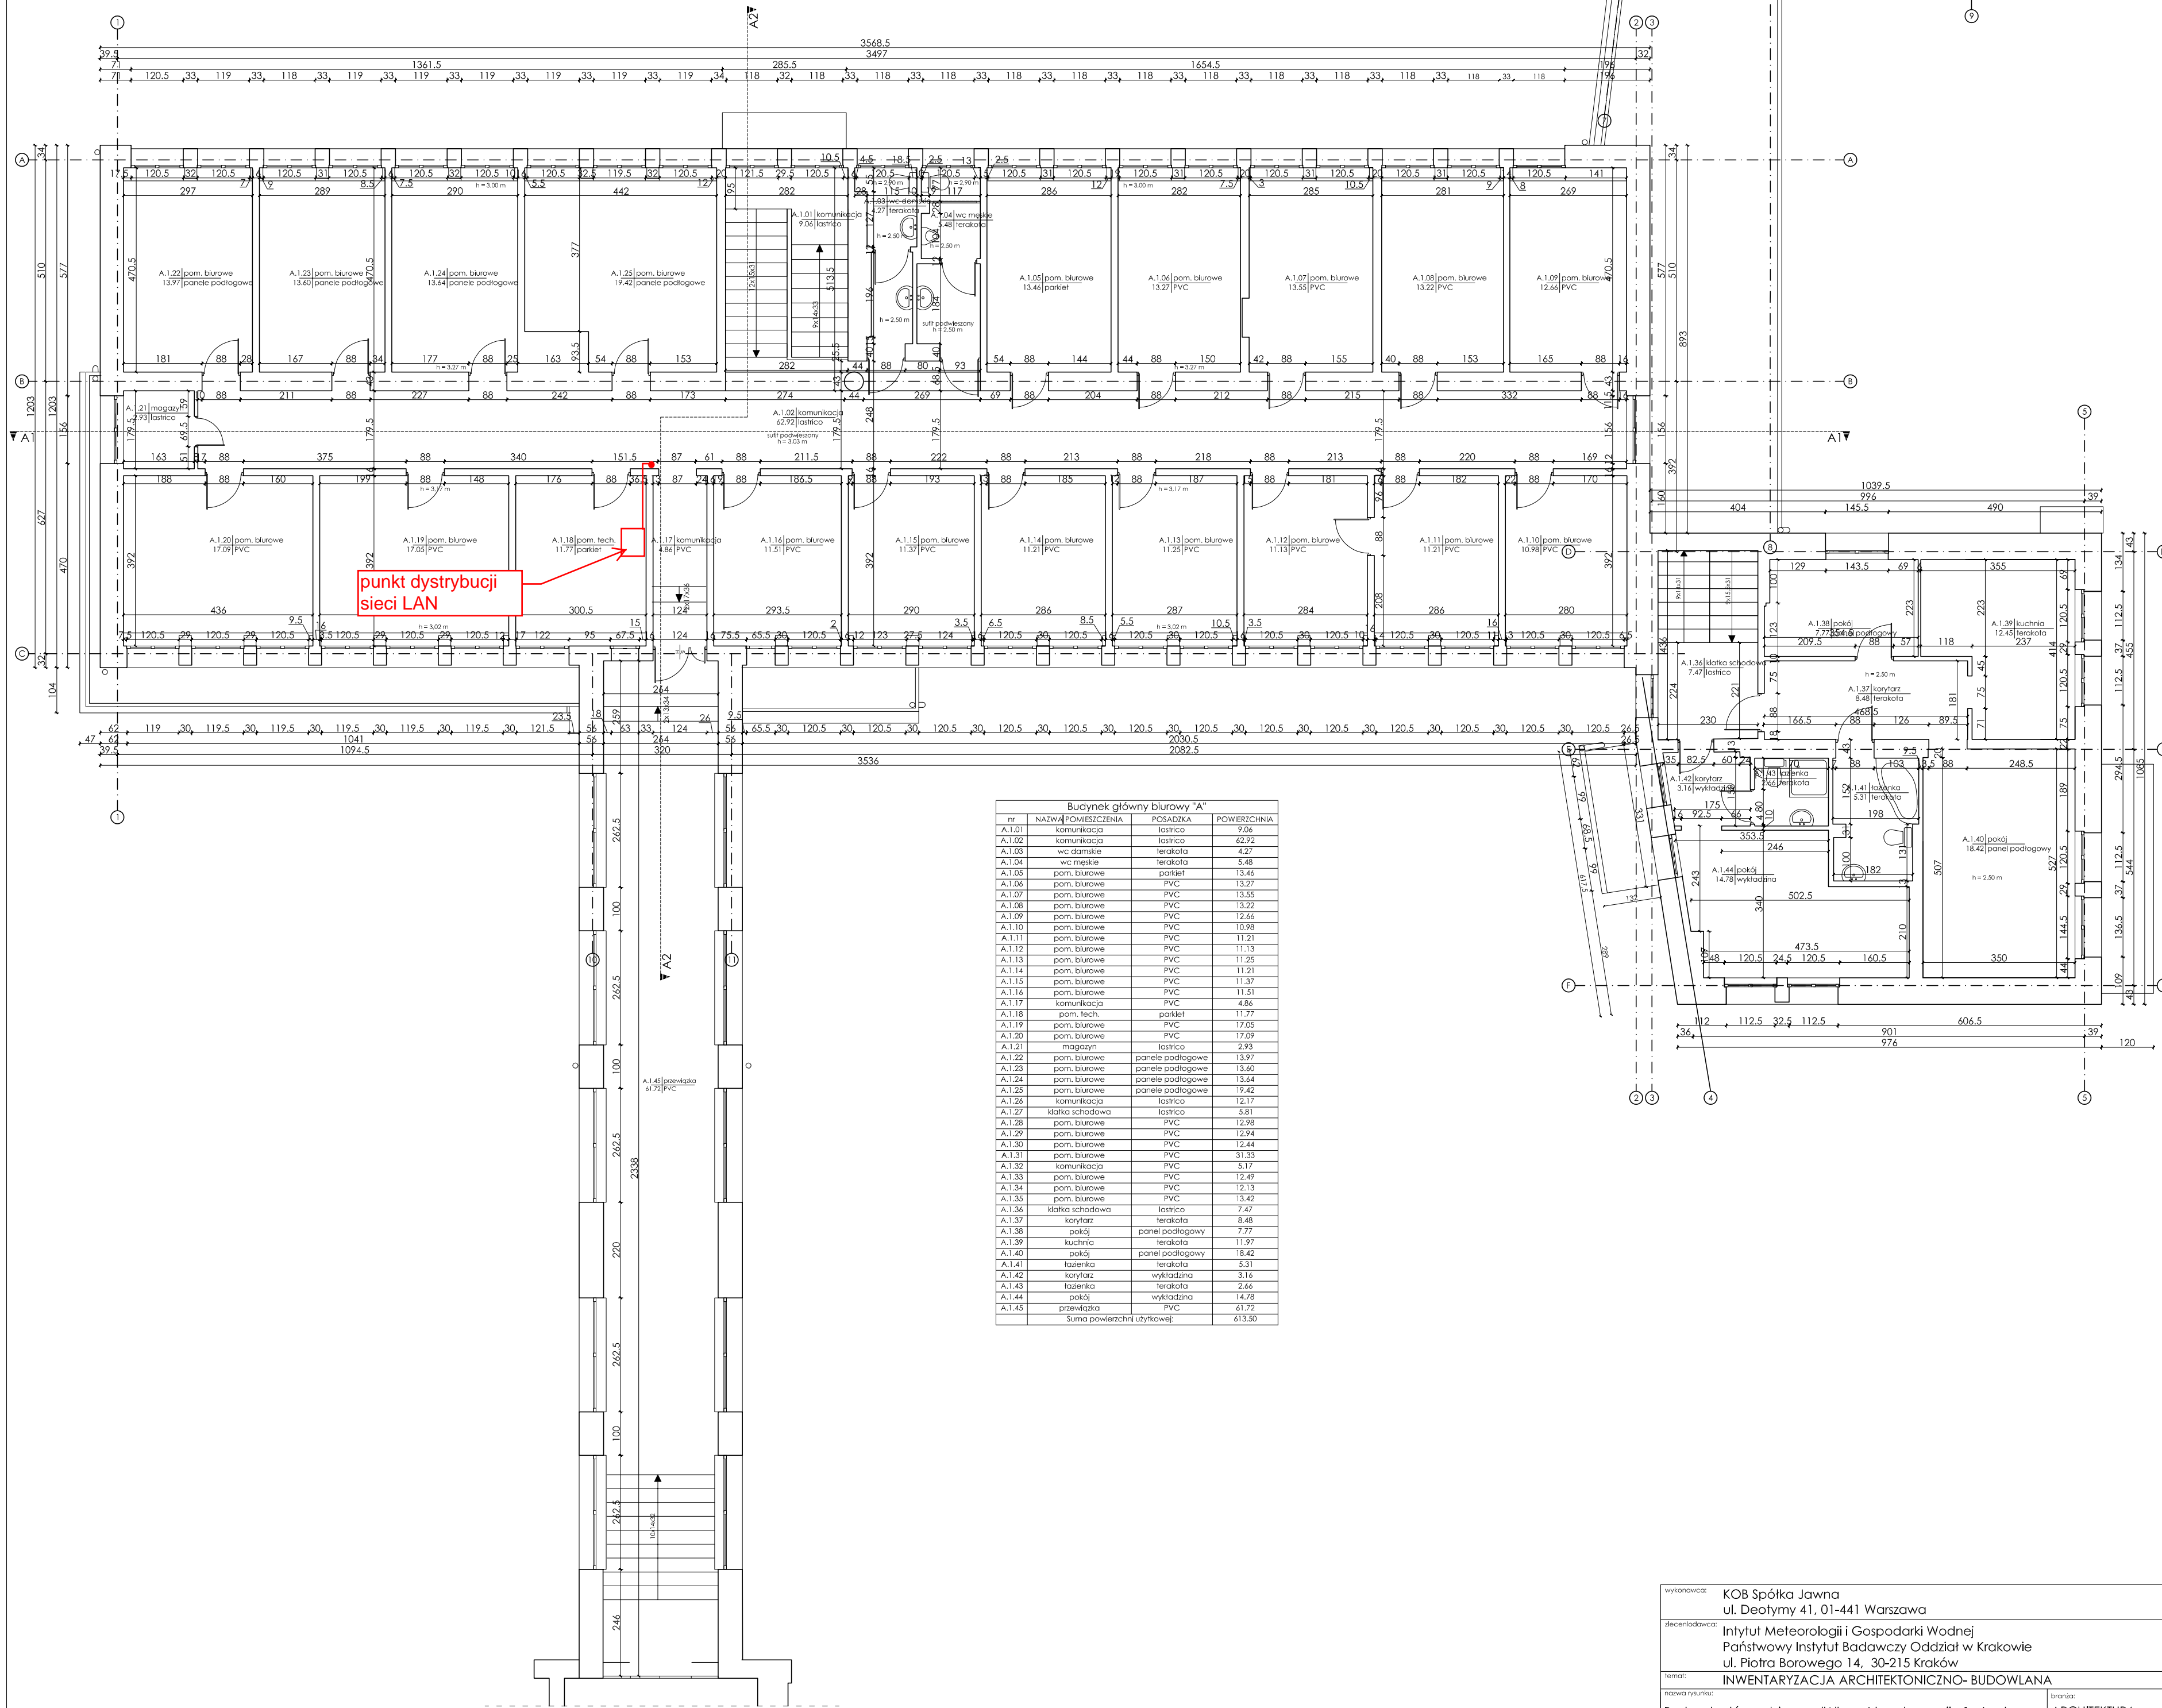

Budynek główny biurowy "A"			
nr	NAZWA POMIESZCZENIA	POSADZKA	POWIERZCHNIA
A.2.01	magazynowy	wylewka betonowa	128,56
A.2.02	klatka schodowa	łazienka	5,48
Suma powierzchni użytkowej:			134,24

KONDYGNACJA +1

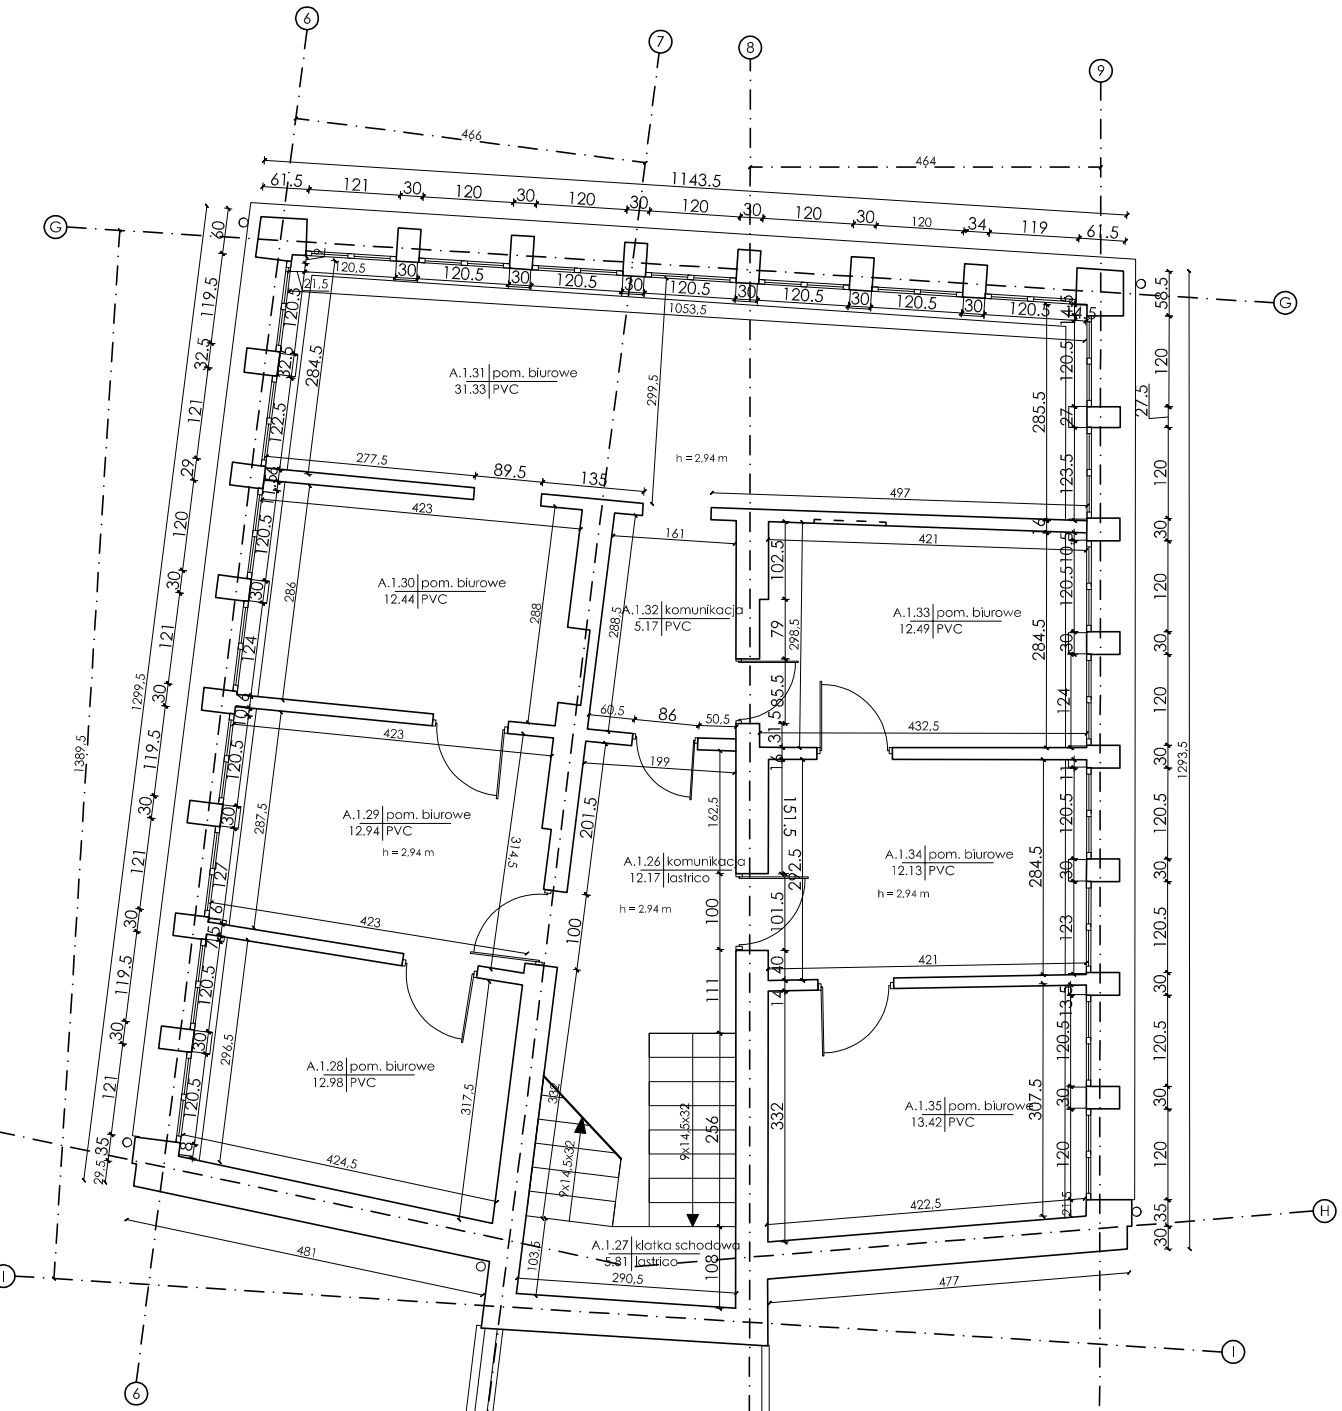

Budynek główny biurowy "A"			
nr	NAZWA POMIESZCZENIA	POSIADAK	POWIERZCHNIA
A.1.01	komunikacja	łazienka	9,36
A.1.02	komunikacja	łazienka	62,92
A.1.03	wc damskie	terakota	4,27
A.1.04	wc męskie	terakota	5,48
A.1.05	pom. biurowe	parkiet	13,46
A.1.06	pom. biurowe	PVC	13,27
A.1.07	pom. biurowe	PVC	13,55
A.1.08	pom. biurowe	PVC	13,22
A.1.09	pom. biurowe	PVC	12,64
A.1.10	pom. biurowe	PVC	10,98
A.1.11	pom. biurowe	PVC	11,21
A.1.12	pom. biurowe	PVC	11,13
A.1.13	pom. biurowe	PVC	11,25
A.1.14	pom. biurowe	PVC	11,21
A.1.15	pom. biurowe	PVC	11,37
A.1.16	pom. biurowe	PVC	11,51
A.1.17	komunikacja	PVC	4,86
A.1.18	pom. tech.	parkiet	11,77
A.1.19	pom. biurowe	PVC	17,05
A.1.20	pom. biurowe	PVC	17,09
A.1.21	magazyn	łazienka	2,93
A.1.22	pom. biurowe	panel podłogowy	13,57
A.1.23	pom. biurowe	panel podłogowy	13,60
A.1.24	pom. biurowe	panel podłogowy	13,44
A.1.25	pom. biurowe	panel podłogowy	19,42
A.1.26	komunikacja	łazienka	12,17
A.1.27	klatka schodowa	łazienka	5,81
A.1.28	pom. biurowe	PVC	12,98
A.1.29	pom. biurowe	PVC	12,94
A.1.30	pom. biurowe	PVC	12,44
A.1.31	pom. biurowe	PVC	31,33
A.1.32	komunikacja	PVC	5,17
A.1.33	pom. biurowe	PVC	12,49
A.1.34	pom. biurowe	PVC	12,13
A.1.35	pom. biurowe	PVC	13,42
A.1.36	klatka schodowa	łazienka	7,47
A.1.37	korytarz	terakota	8,48
A.1.38	parkiet	panel podłogowy	7,77
A.1.39	kuchnia	terakota	11,97
A.1.40	pałaz	panel podłogowy	18,42
A.1.41	łazienka	terakota	5,31
A.1.42	korytarz	wykładana	3,16
A.1.43	łazienka	terakota	2,66
A.1.44	pałaz	wykładana	14,28
A.1.45	przewodnik	PVC	61,72
Suma powierzchni użytkowej:			613,50