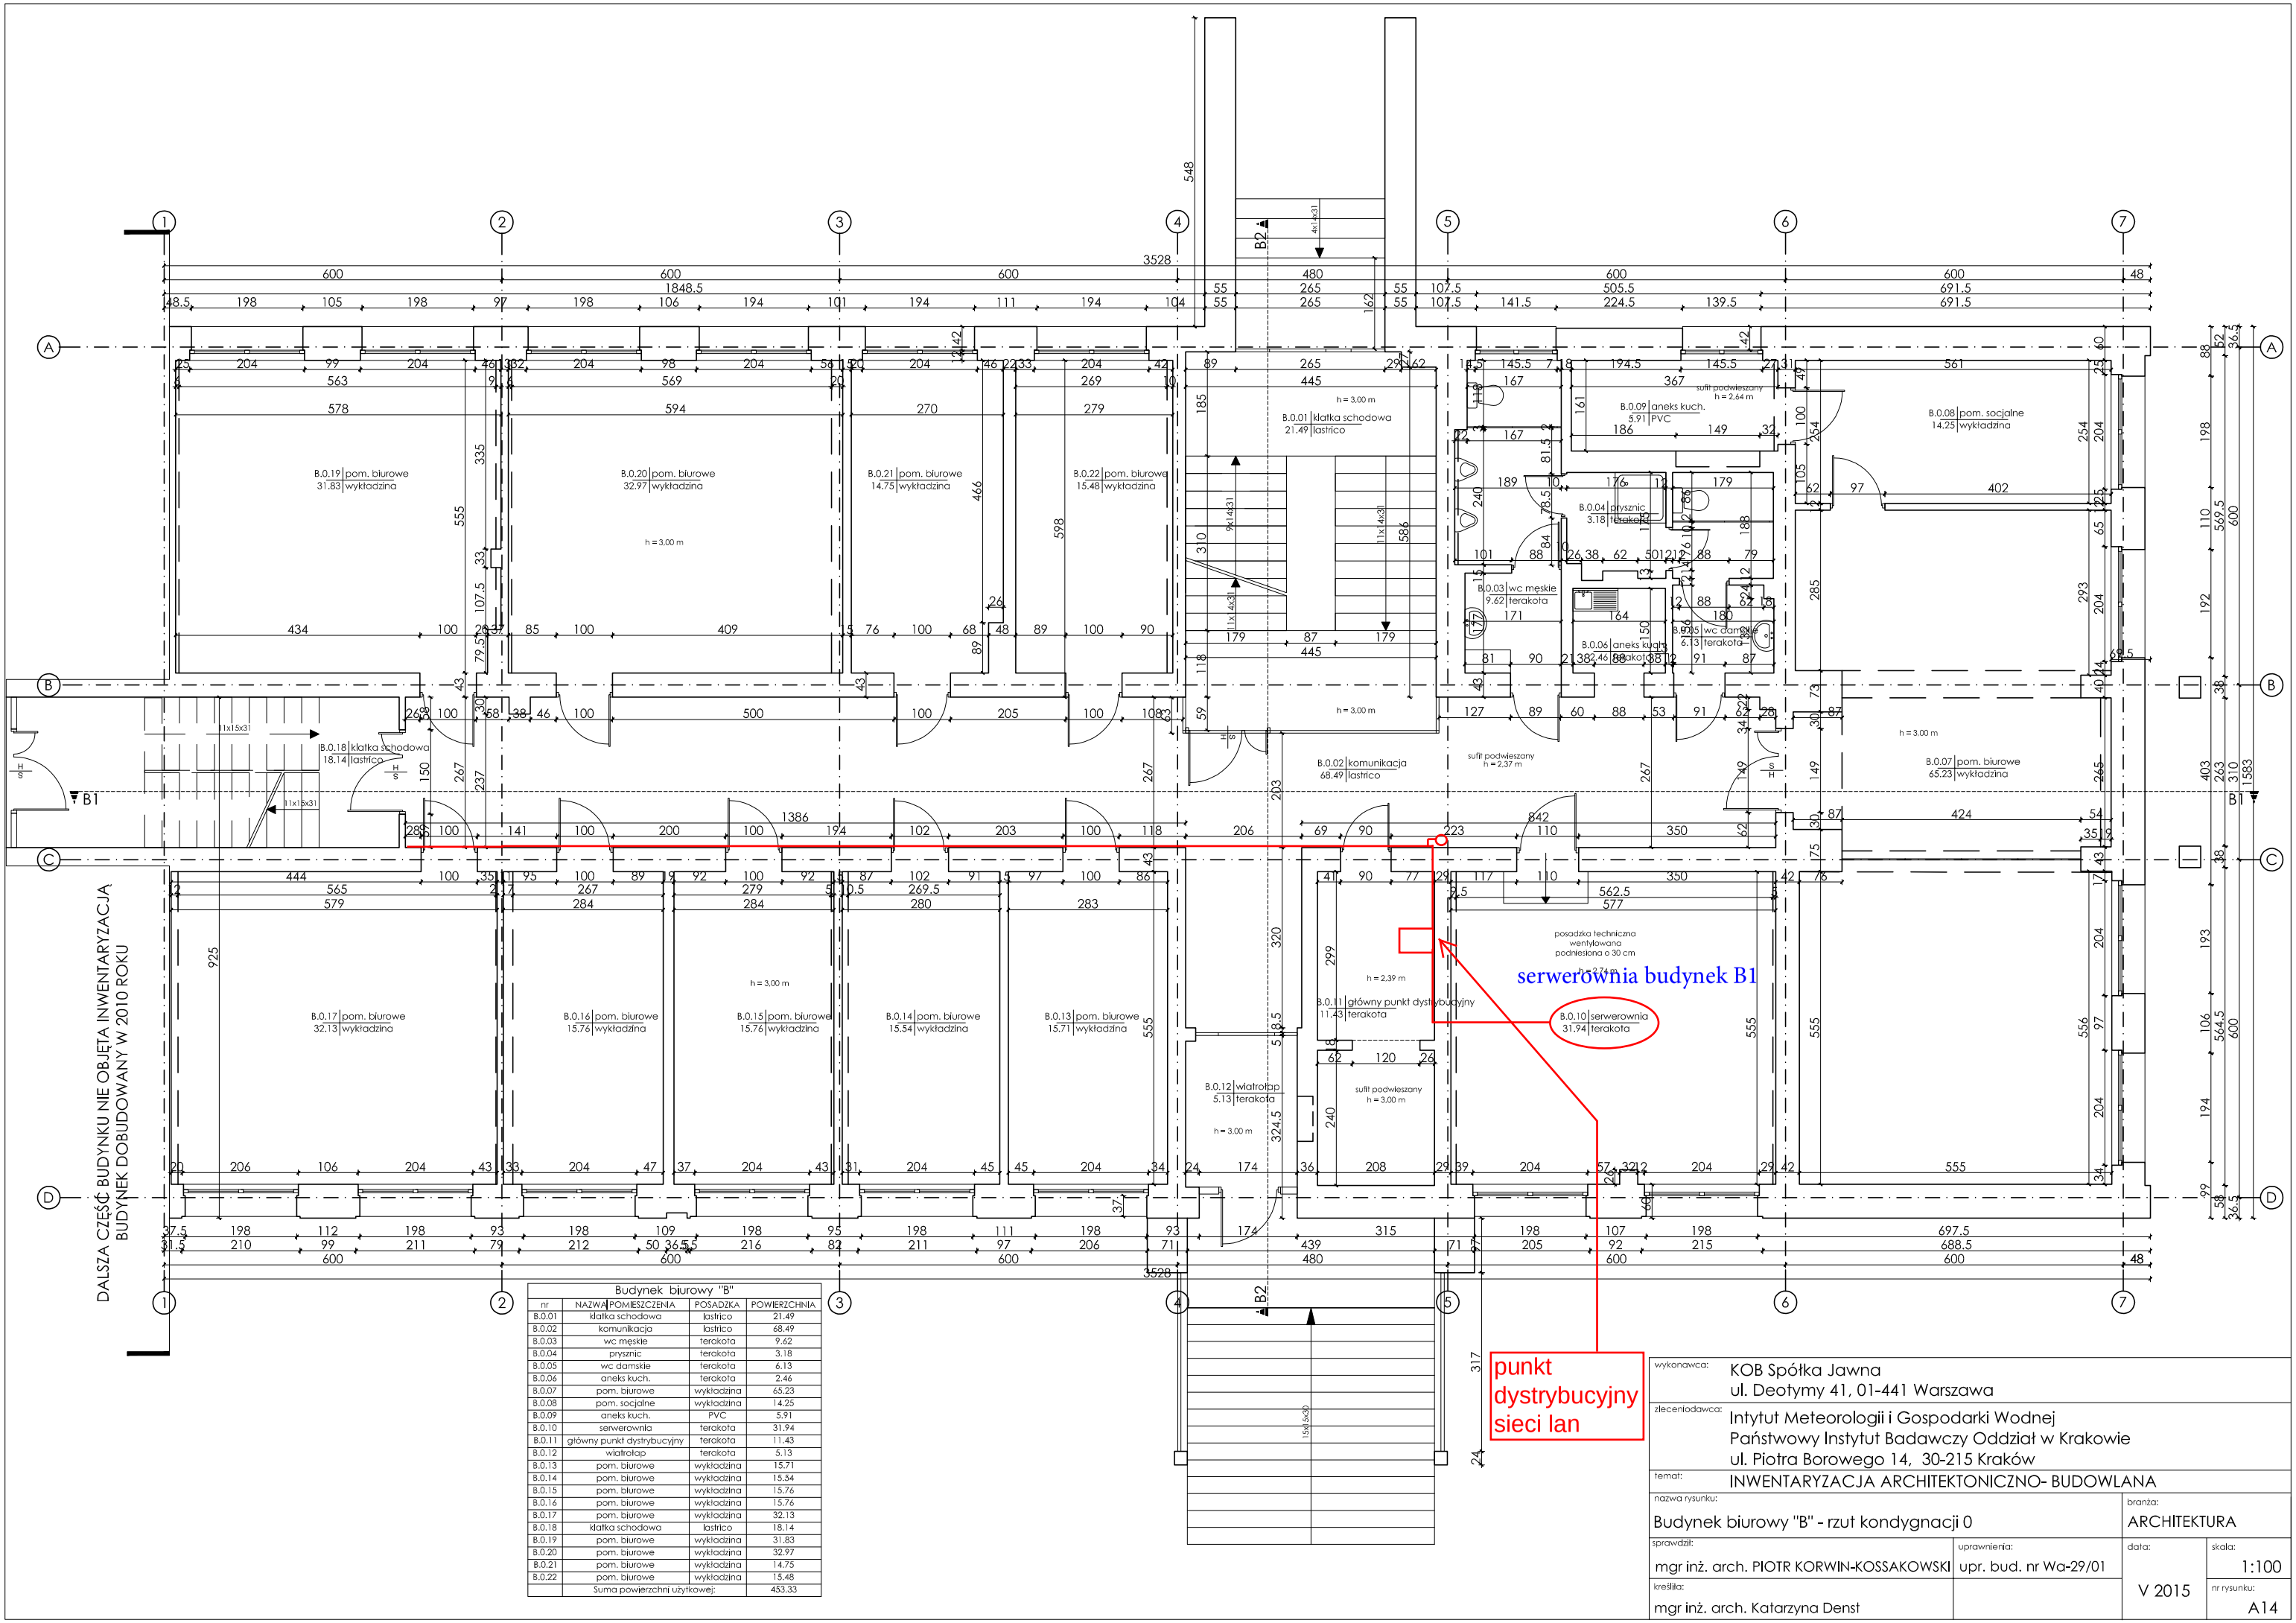

Budynek biurowy "B"			
nr	NAZWA POMIESZCZENIA	POSADZKA	POWIERZCHNIA
B.0.01	klatka schodowa	lastrico	21.49
B.0.02	komunikacja	lastrico	68.49
B.0.03	wc męskie	terakota	9.62
B.0.04	prysznic	terakota	3.18
B.0.05	wc damskie	terakota	6.13
B.0.06	aneks kuch.	terakota	2.46
B.0.07	pom. biurowe	wykładzina	65.23
B.0.08	pom. socjalne	wykładzina	14.25
B.0.09	aneks kuch.	PVC	5.91
B.0.10	serwerownia	terakota	31.94
B.0.11	główny punkt dystrybucyjny	terakota	11.43
B.0.12	wiatrołap	terakota	5.13
B.0.13	pom. biurowe	wykładzina	15.71
B.0.14	pom. biurowe	wykładzina	15.54
B.0.15	pom. biurowe	wykładzina	15.76
B.0.16	pom. biurowe	wykładzina	15.76
B.0.17	pom. biurowe	wykładzina	32.13
B.0.18	klatka schodowa	lastrico	18.14
B.0.19	pom. biurowe	wykładzina	31.83
B.0.20	pom. biurowe	wykładzina	32.97
B.0.21	pom. biurowe	wykładzina	14.75
B.0.22	pom. biurowe	wykładzina	15.48
	Suma powierzchni użytkowej:		453.33

wykonawca:	KOB Spółka Jawna ul. Deotymy 41, 01-441 Warszawa
zleceniodawca:	Intytut Meteorologii i Gospodarki Wodnej Państwowy Instytut Badawczy Oddział w Krakowie ul. Piotra Borowego 14, 30-215 Kraków
temat:	INWENTARYZACJA ARCHITEKTONICZNO- BUDOWLANA
nazwa rysunku:	Budynek biurowy "B" - rzut kondygnacji 0
branża:	ARCHITEKTURA
sprawdził:	mgr inż. arch. PIOTR KORWIN-KOSSAKOWSKI
uprawnienia:	upr. bud. nr Wa-29/01
kreślił:	mgr inż. arch. Katarzyna Denst
data:	V 2015
skala:	1:100
nr rysunku:	A14